


天津市北辰区住房和建设服务中心潭青路(盈实道-蓝湾道)道路工程项目勘测定界图

界内使用面积: 12558 m²
 界外处理面积: 421 m²

北
 1:3000

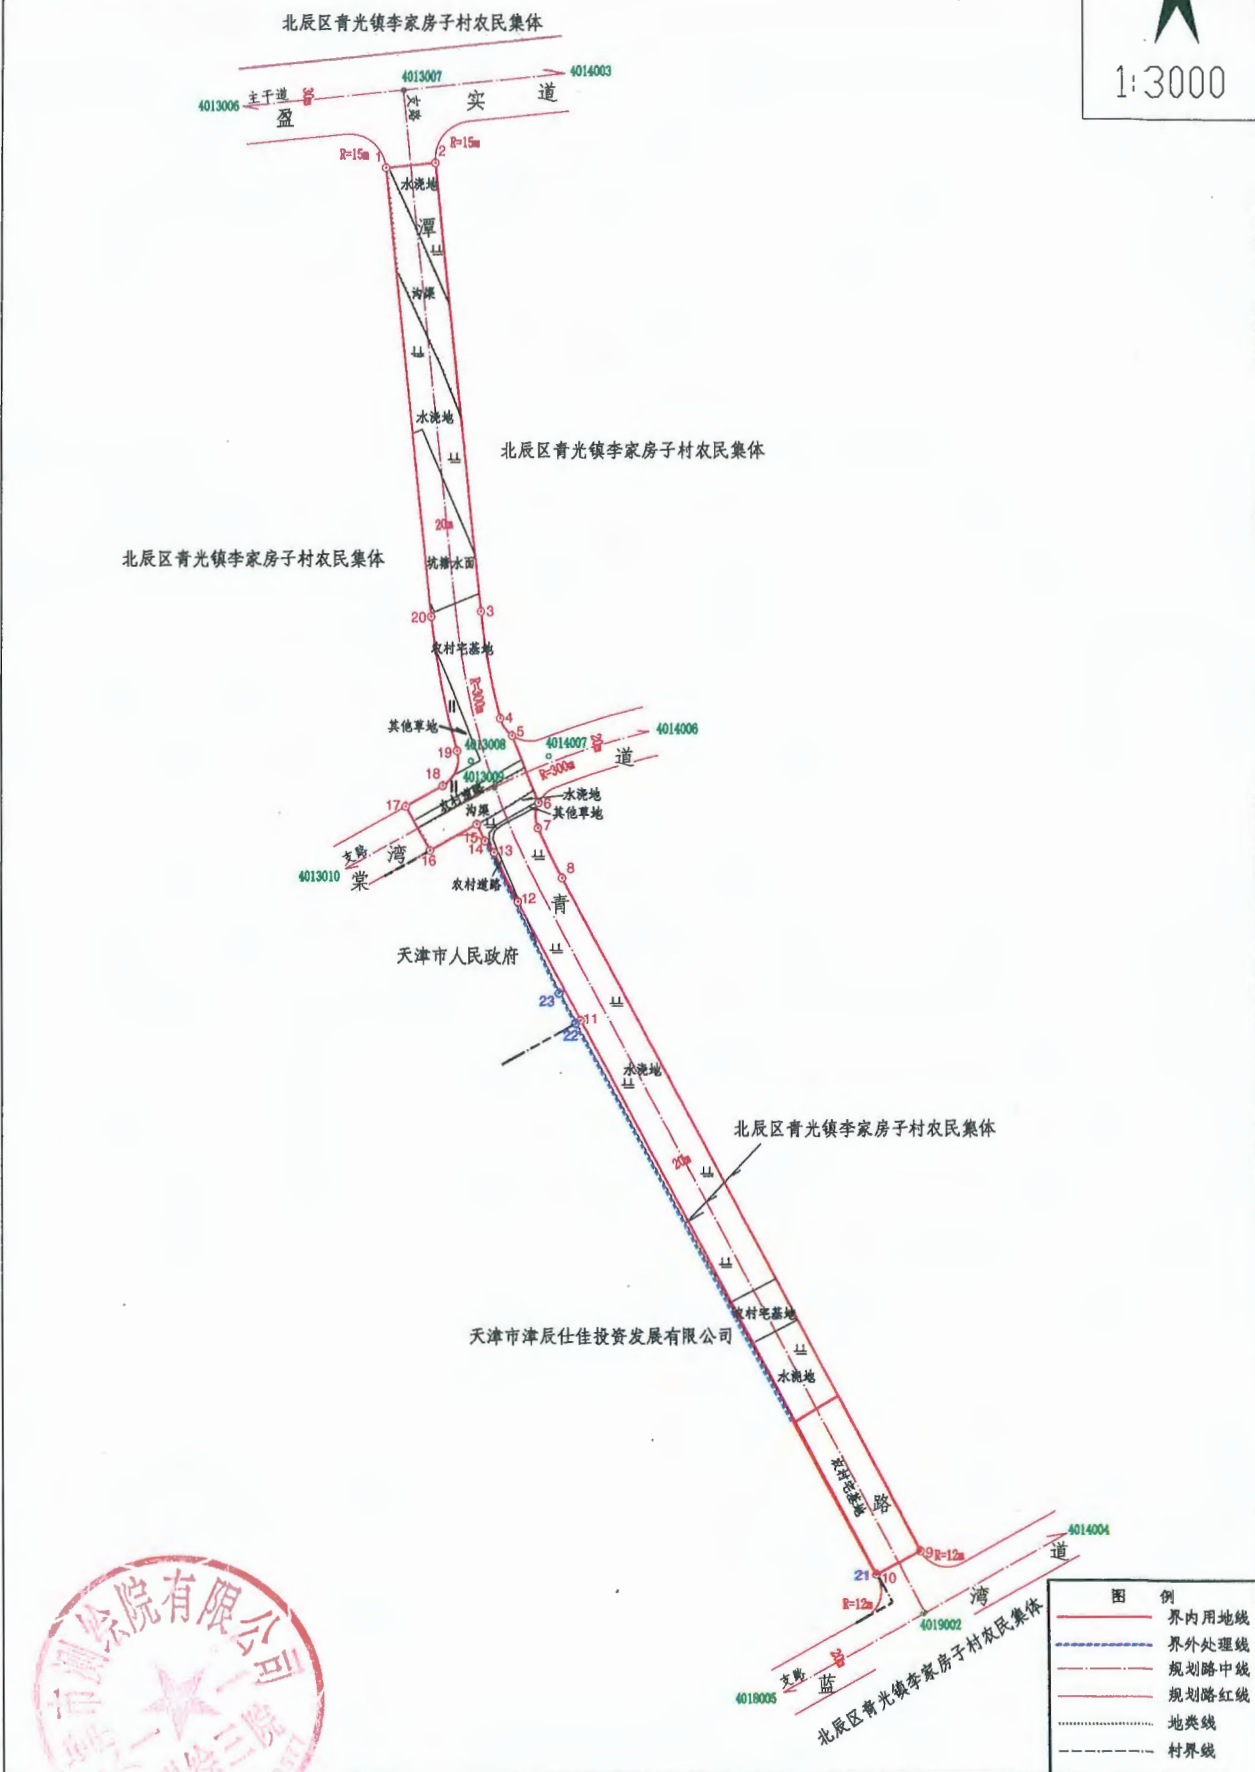

天津市测绘院有限公司



2000天津城市坐标系
 2024年01月24日 120103020240124