


天津市辰悦建设投资有限公司永兴道道路工程项目勘测定界图

界内使用面积 6950.8 m²

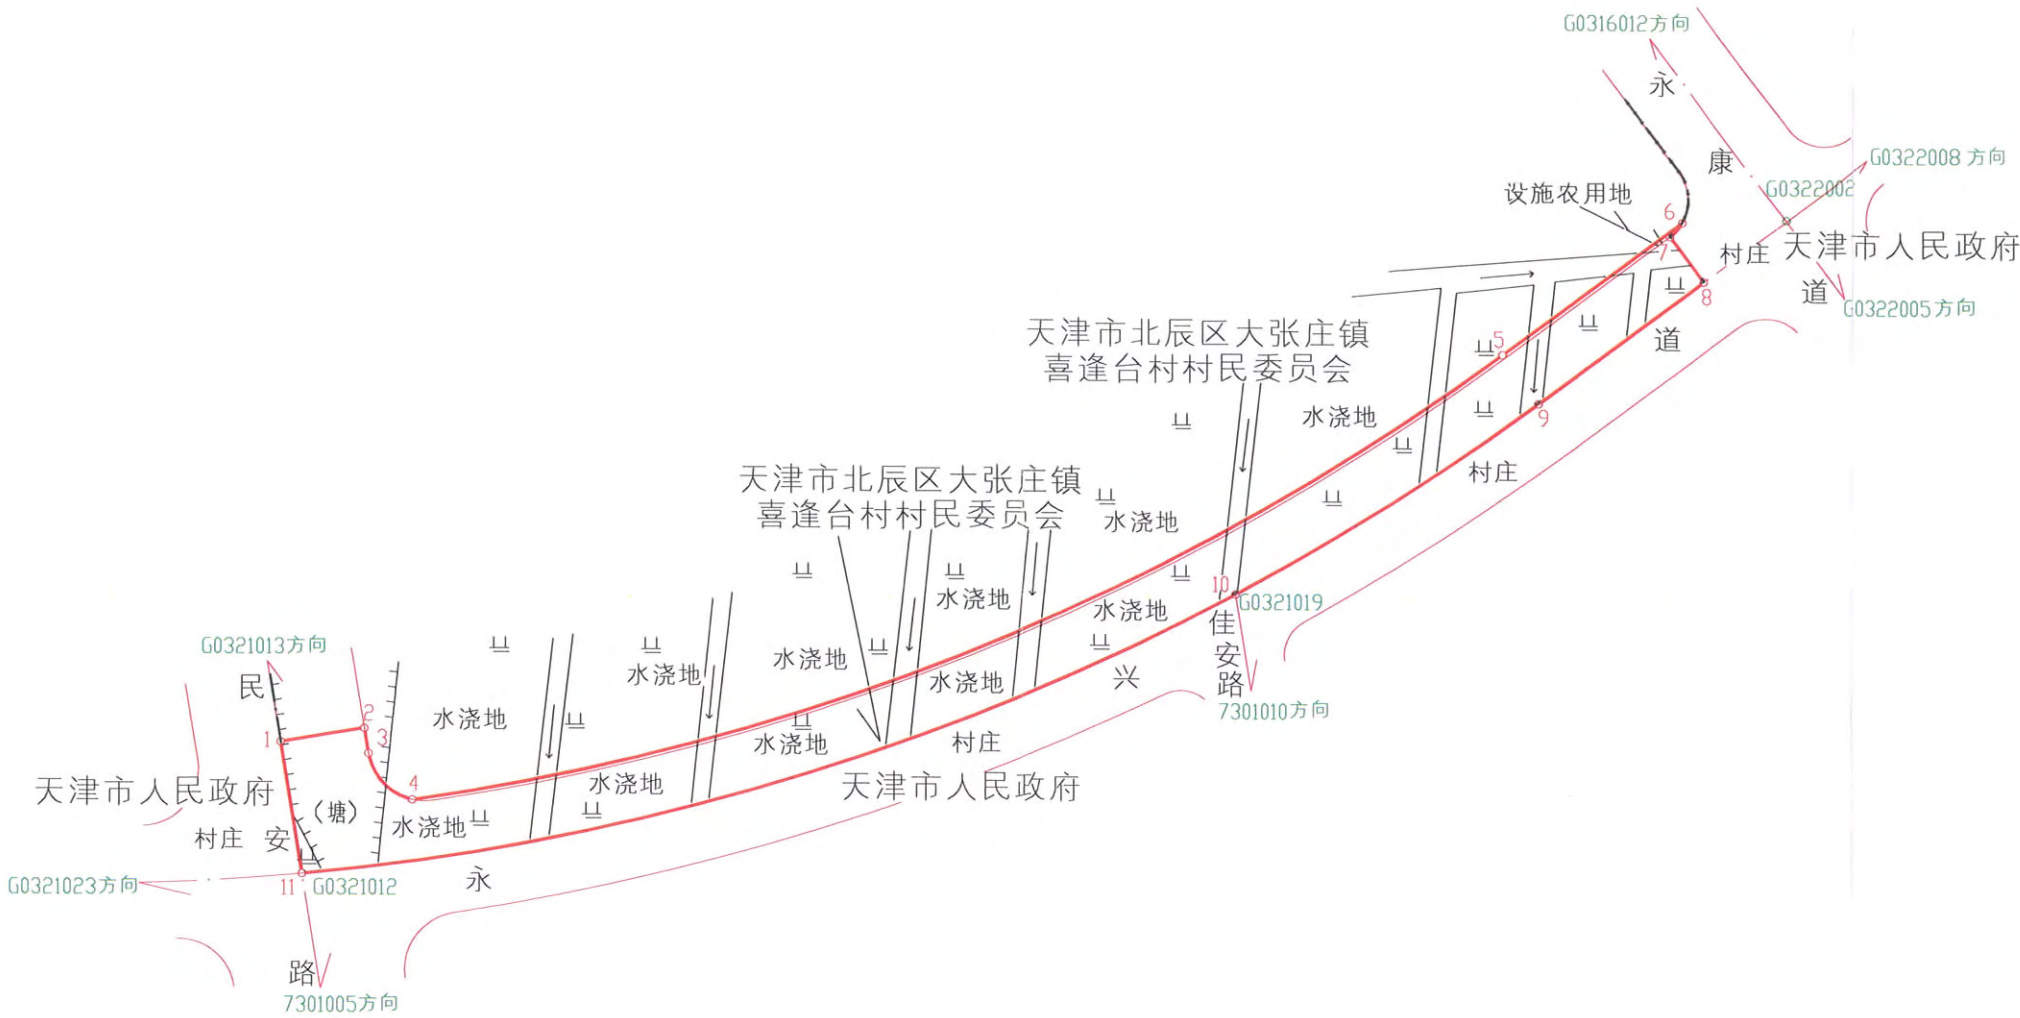

天津市勘察院

图 例

- 界内用地线
- 规划路中线
- 规划路红线
- 村界线
- 地类线