



天津北辰科技园区总公司和满道（双富路-双明路）道路工程项目勘测定界图

界内使用面积：19648.7 米²
界外处理面积：7781.2 米²

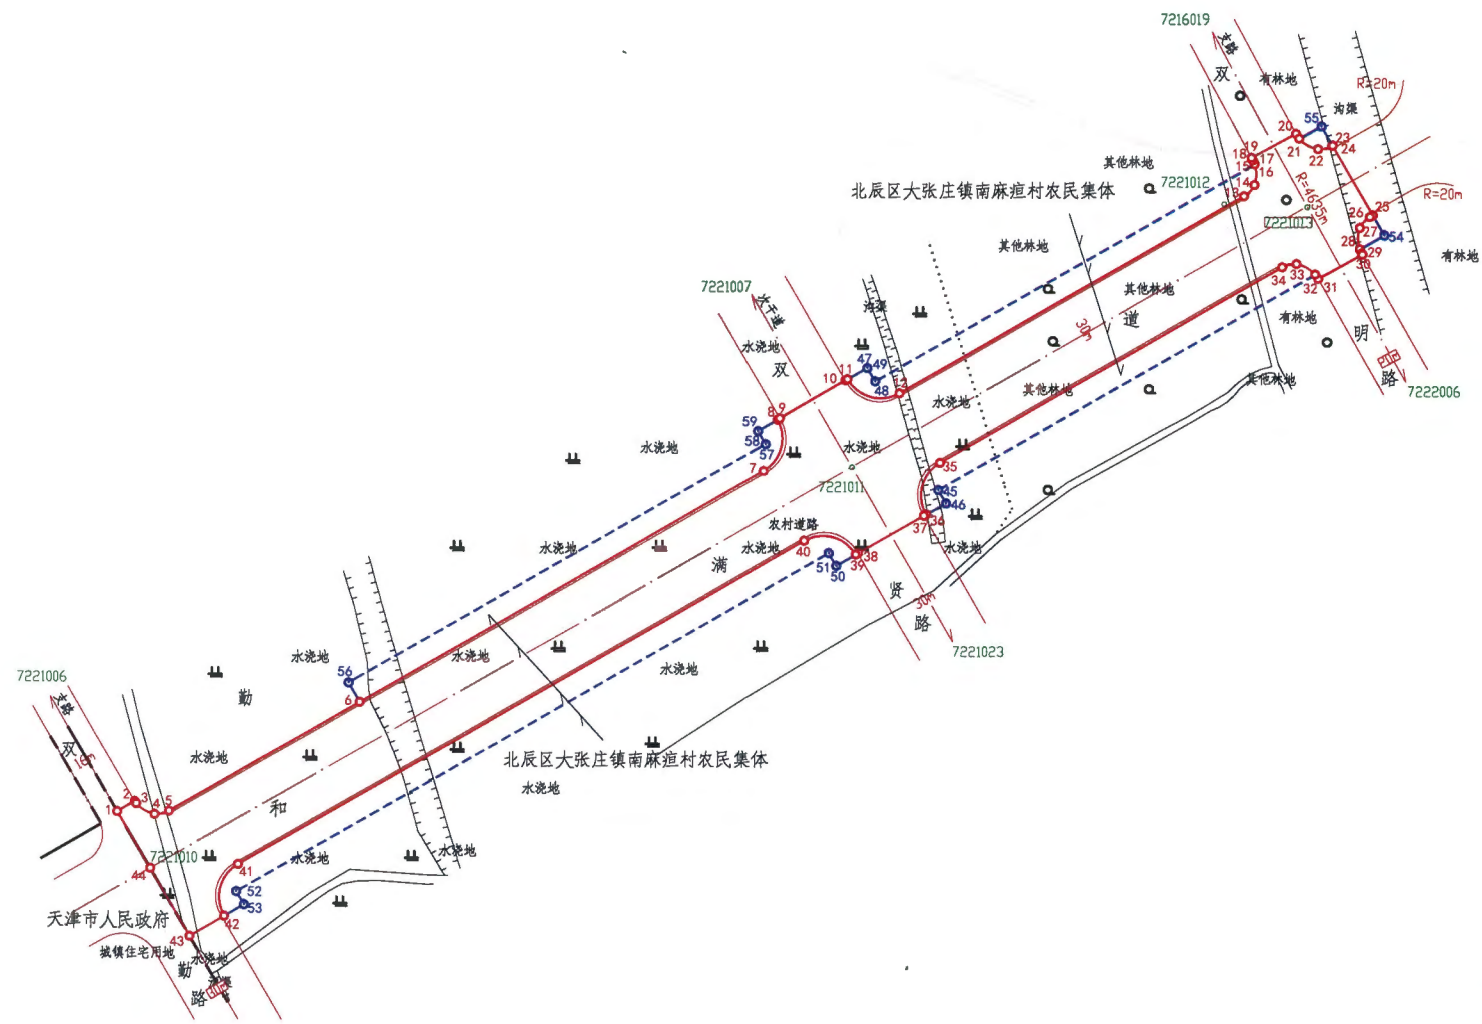

天津市测绘院有限公司

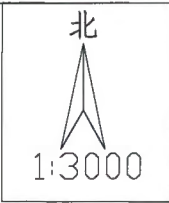

2000天津城市坐标系
2021年1月27日