

天津市津辰仕佳投资发展有限公司


北辰区青光示范小城镇二期农民安置用房韩家墅安置区1号地A地块项目勘测定界图

界内使用面积 93999.4 m<sup>2</sup>  
 界外处理面积 18997.8 m<sup>2</sup>



北辰区青光镇韩家墅村农民集体

北辰区青光镇韩家墅村农民集体

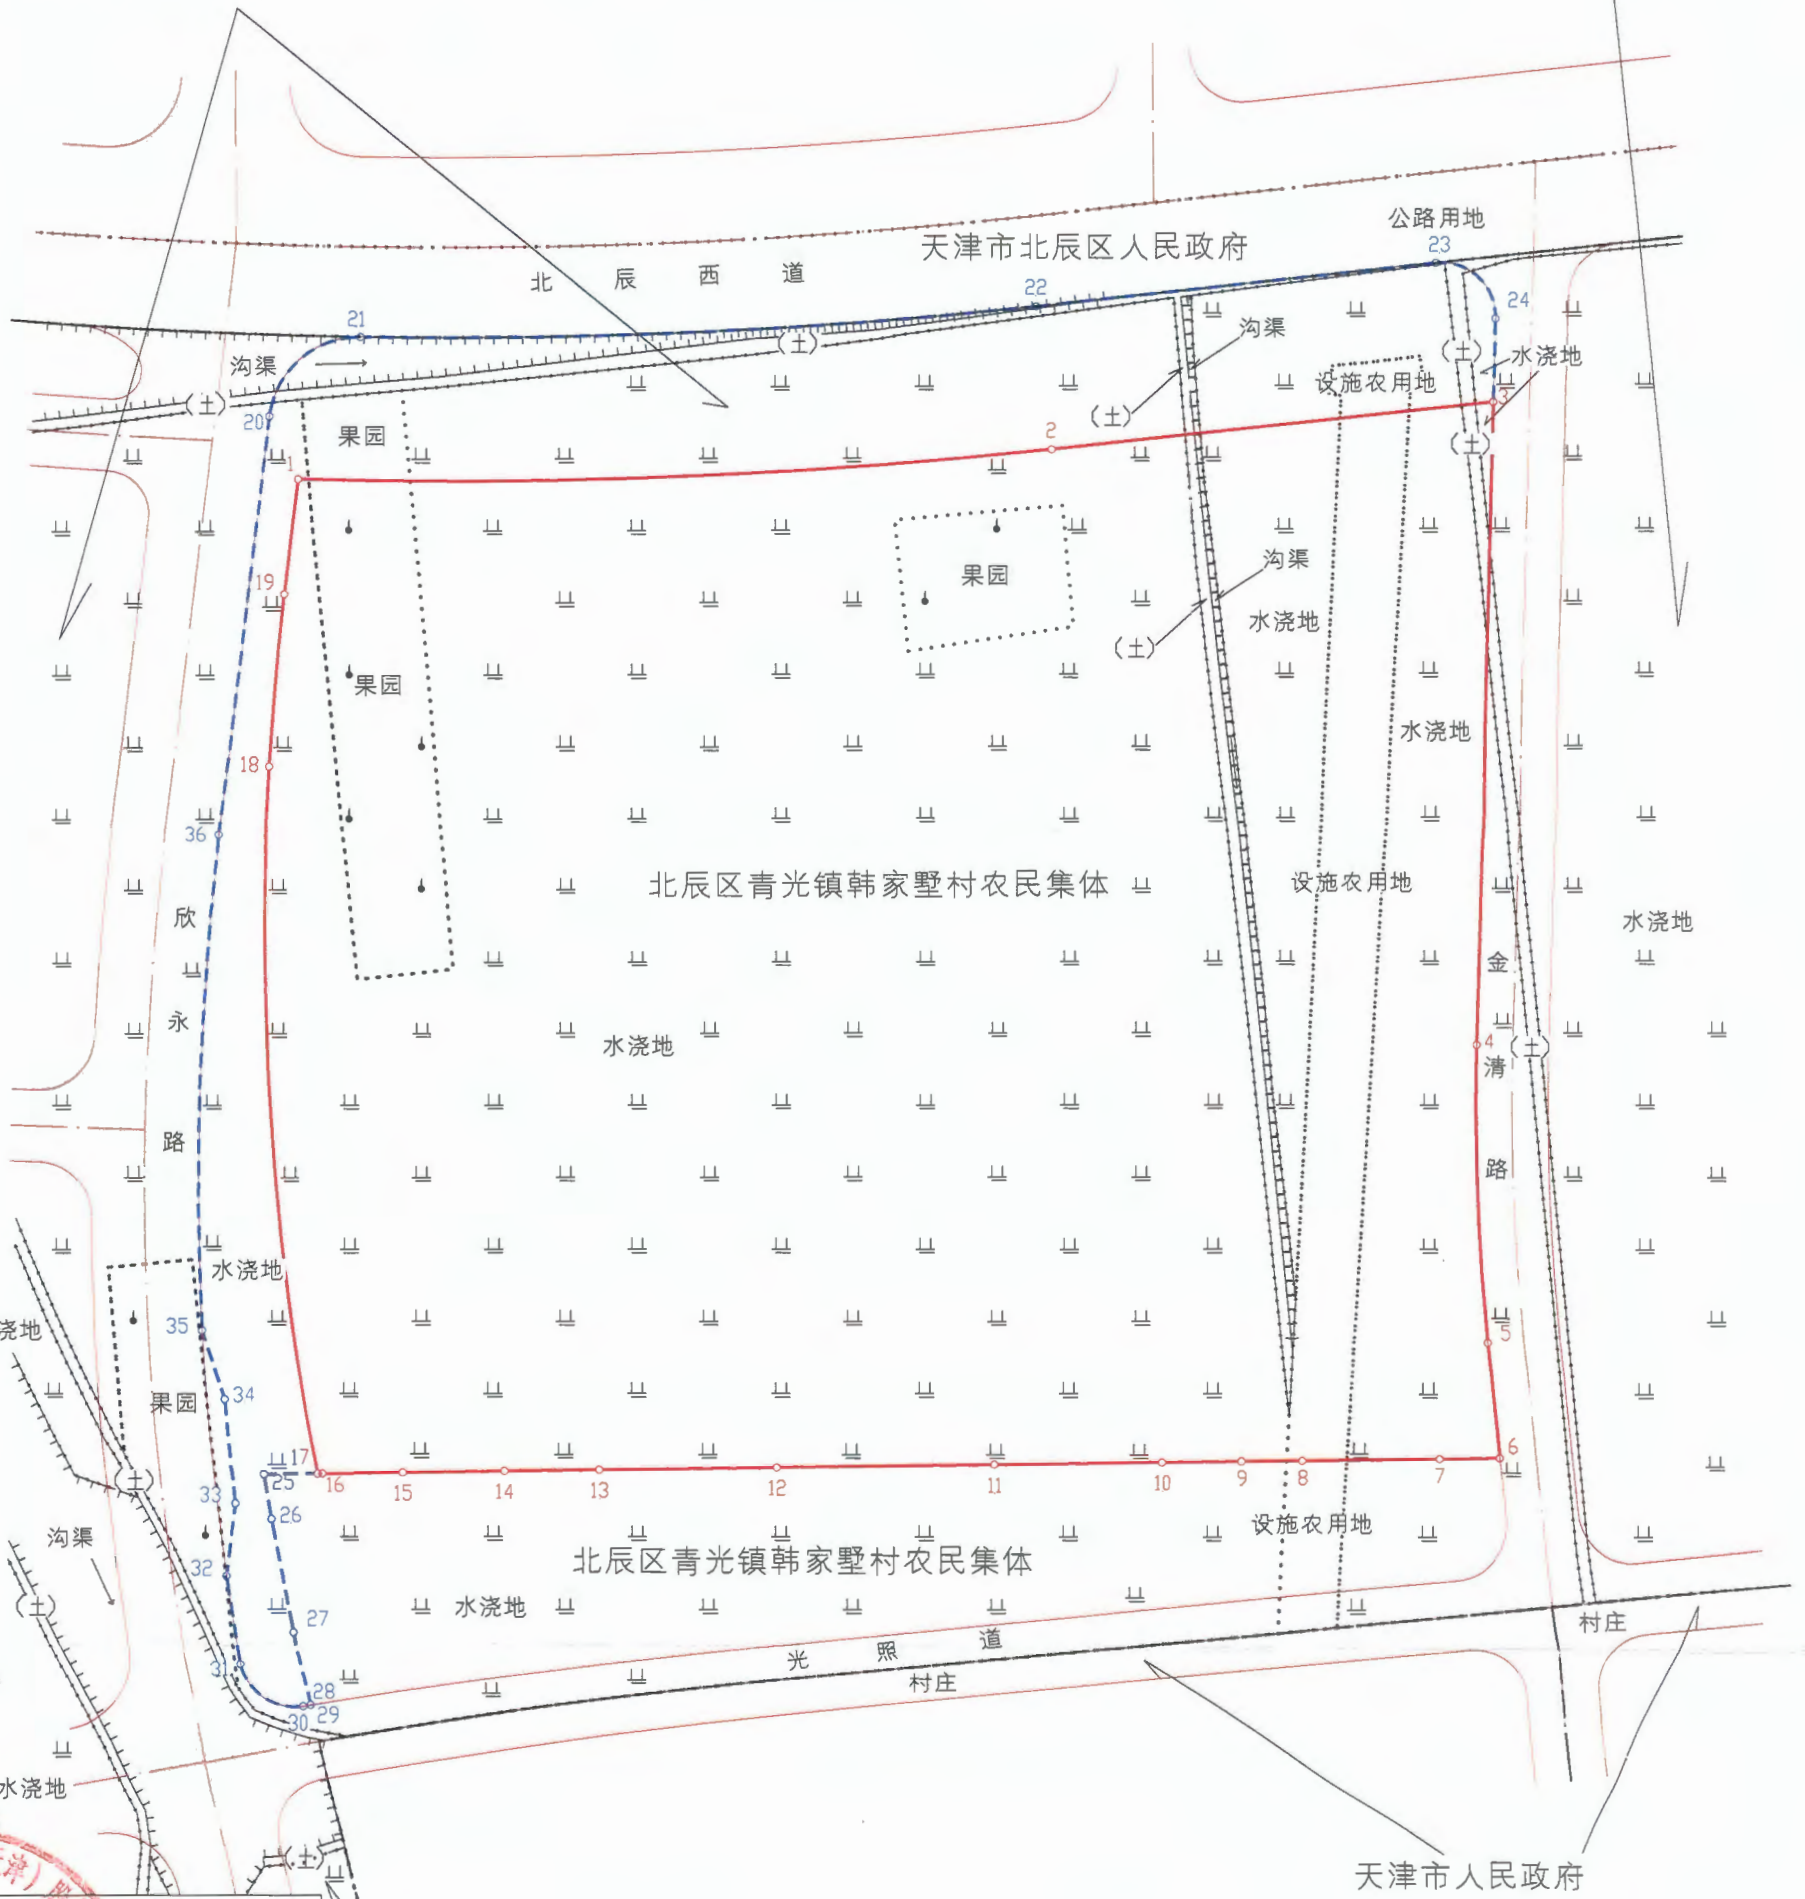

易景环境科技(天津)股份有限公司



- 图例
- 界内用地线
  - - - 界外处理线
  - 规划路中线
  - 规划路红线
  - 村界线
  - ..... 地类线