

天津市辰兴城市建设开发有限公司佳庆道(京津路-庆辰路)道路工程项目勘测定界图

界内使用面积: 1323.6 米²
界内使用面积: 238.6 米²

北

1:2000

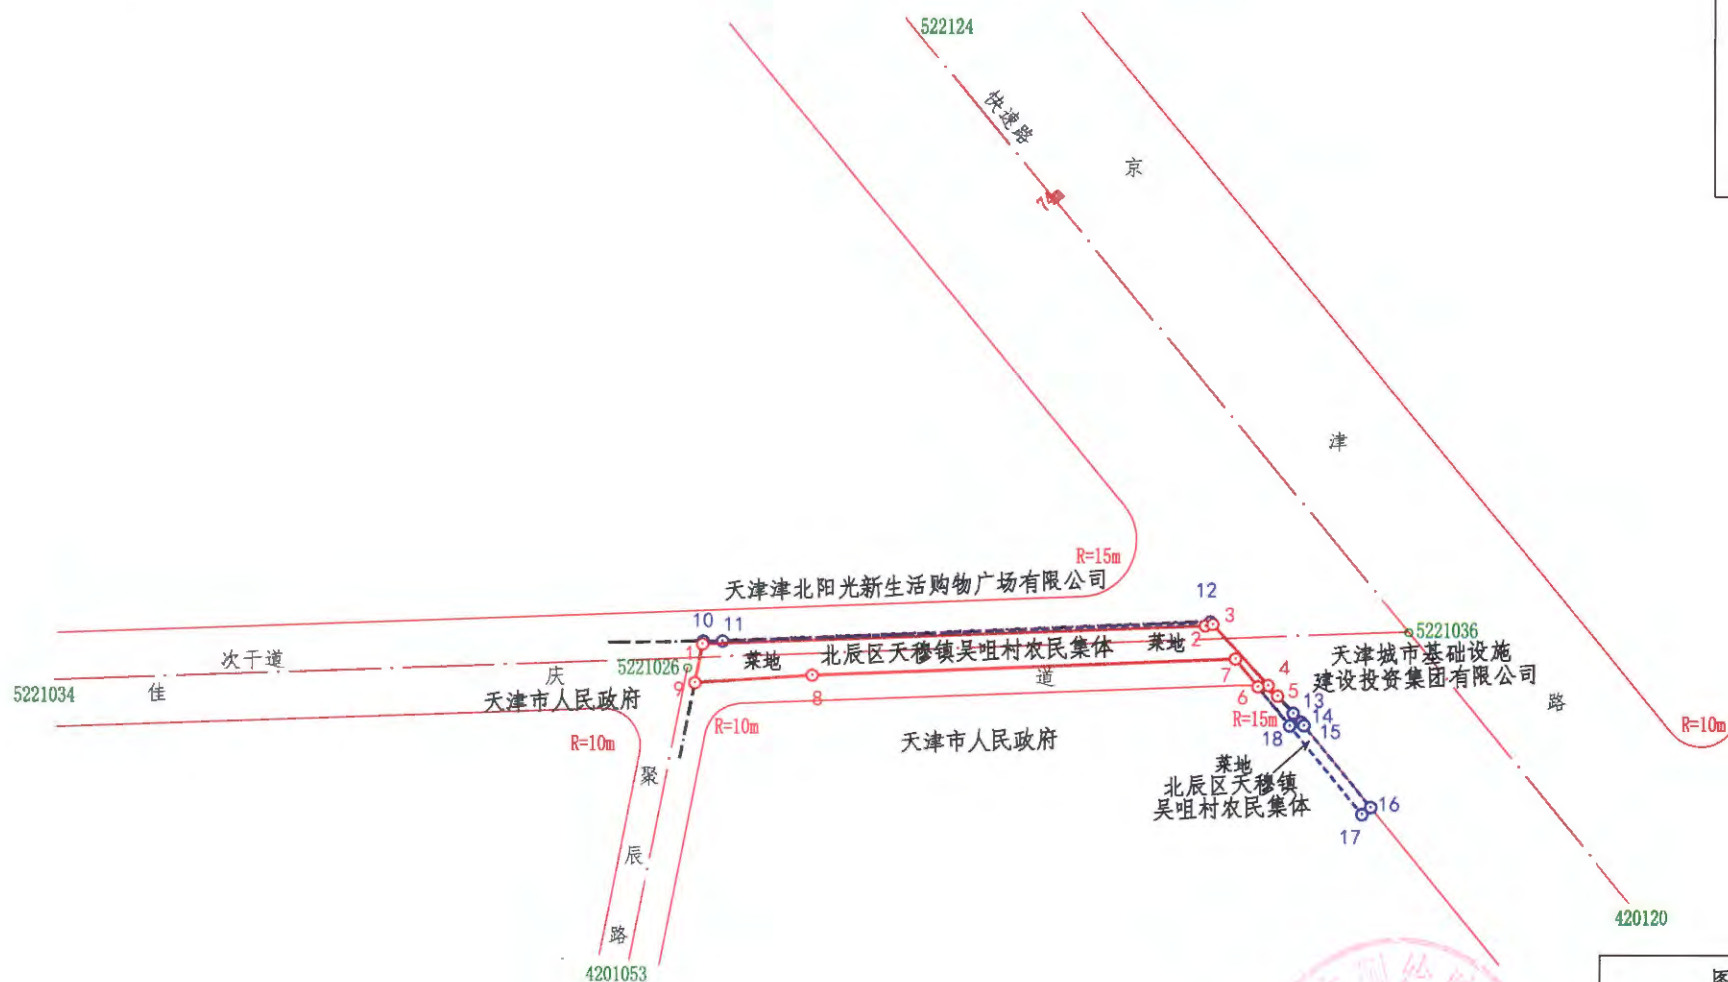


图	例
——	界内用地线
- - - -	规划路中线
——	规划路红线
.....	地类线
- - - -	村界线

天津市测绘院有限公司

2000天津城市坐标系
2022年11月18日