


天津市津辰银河投资发展有限公司 崇惠道(东风路-尚兰路)道路工程项目位置图

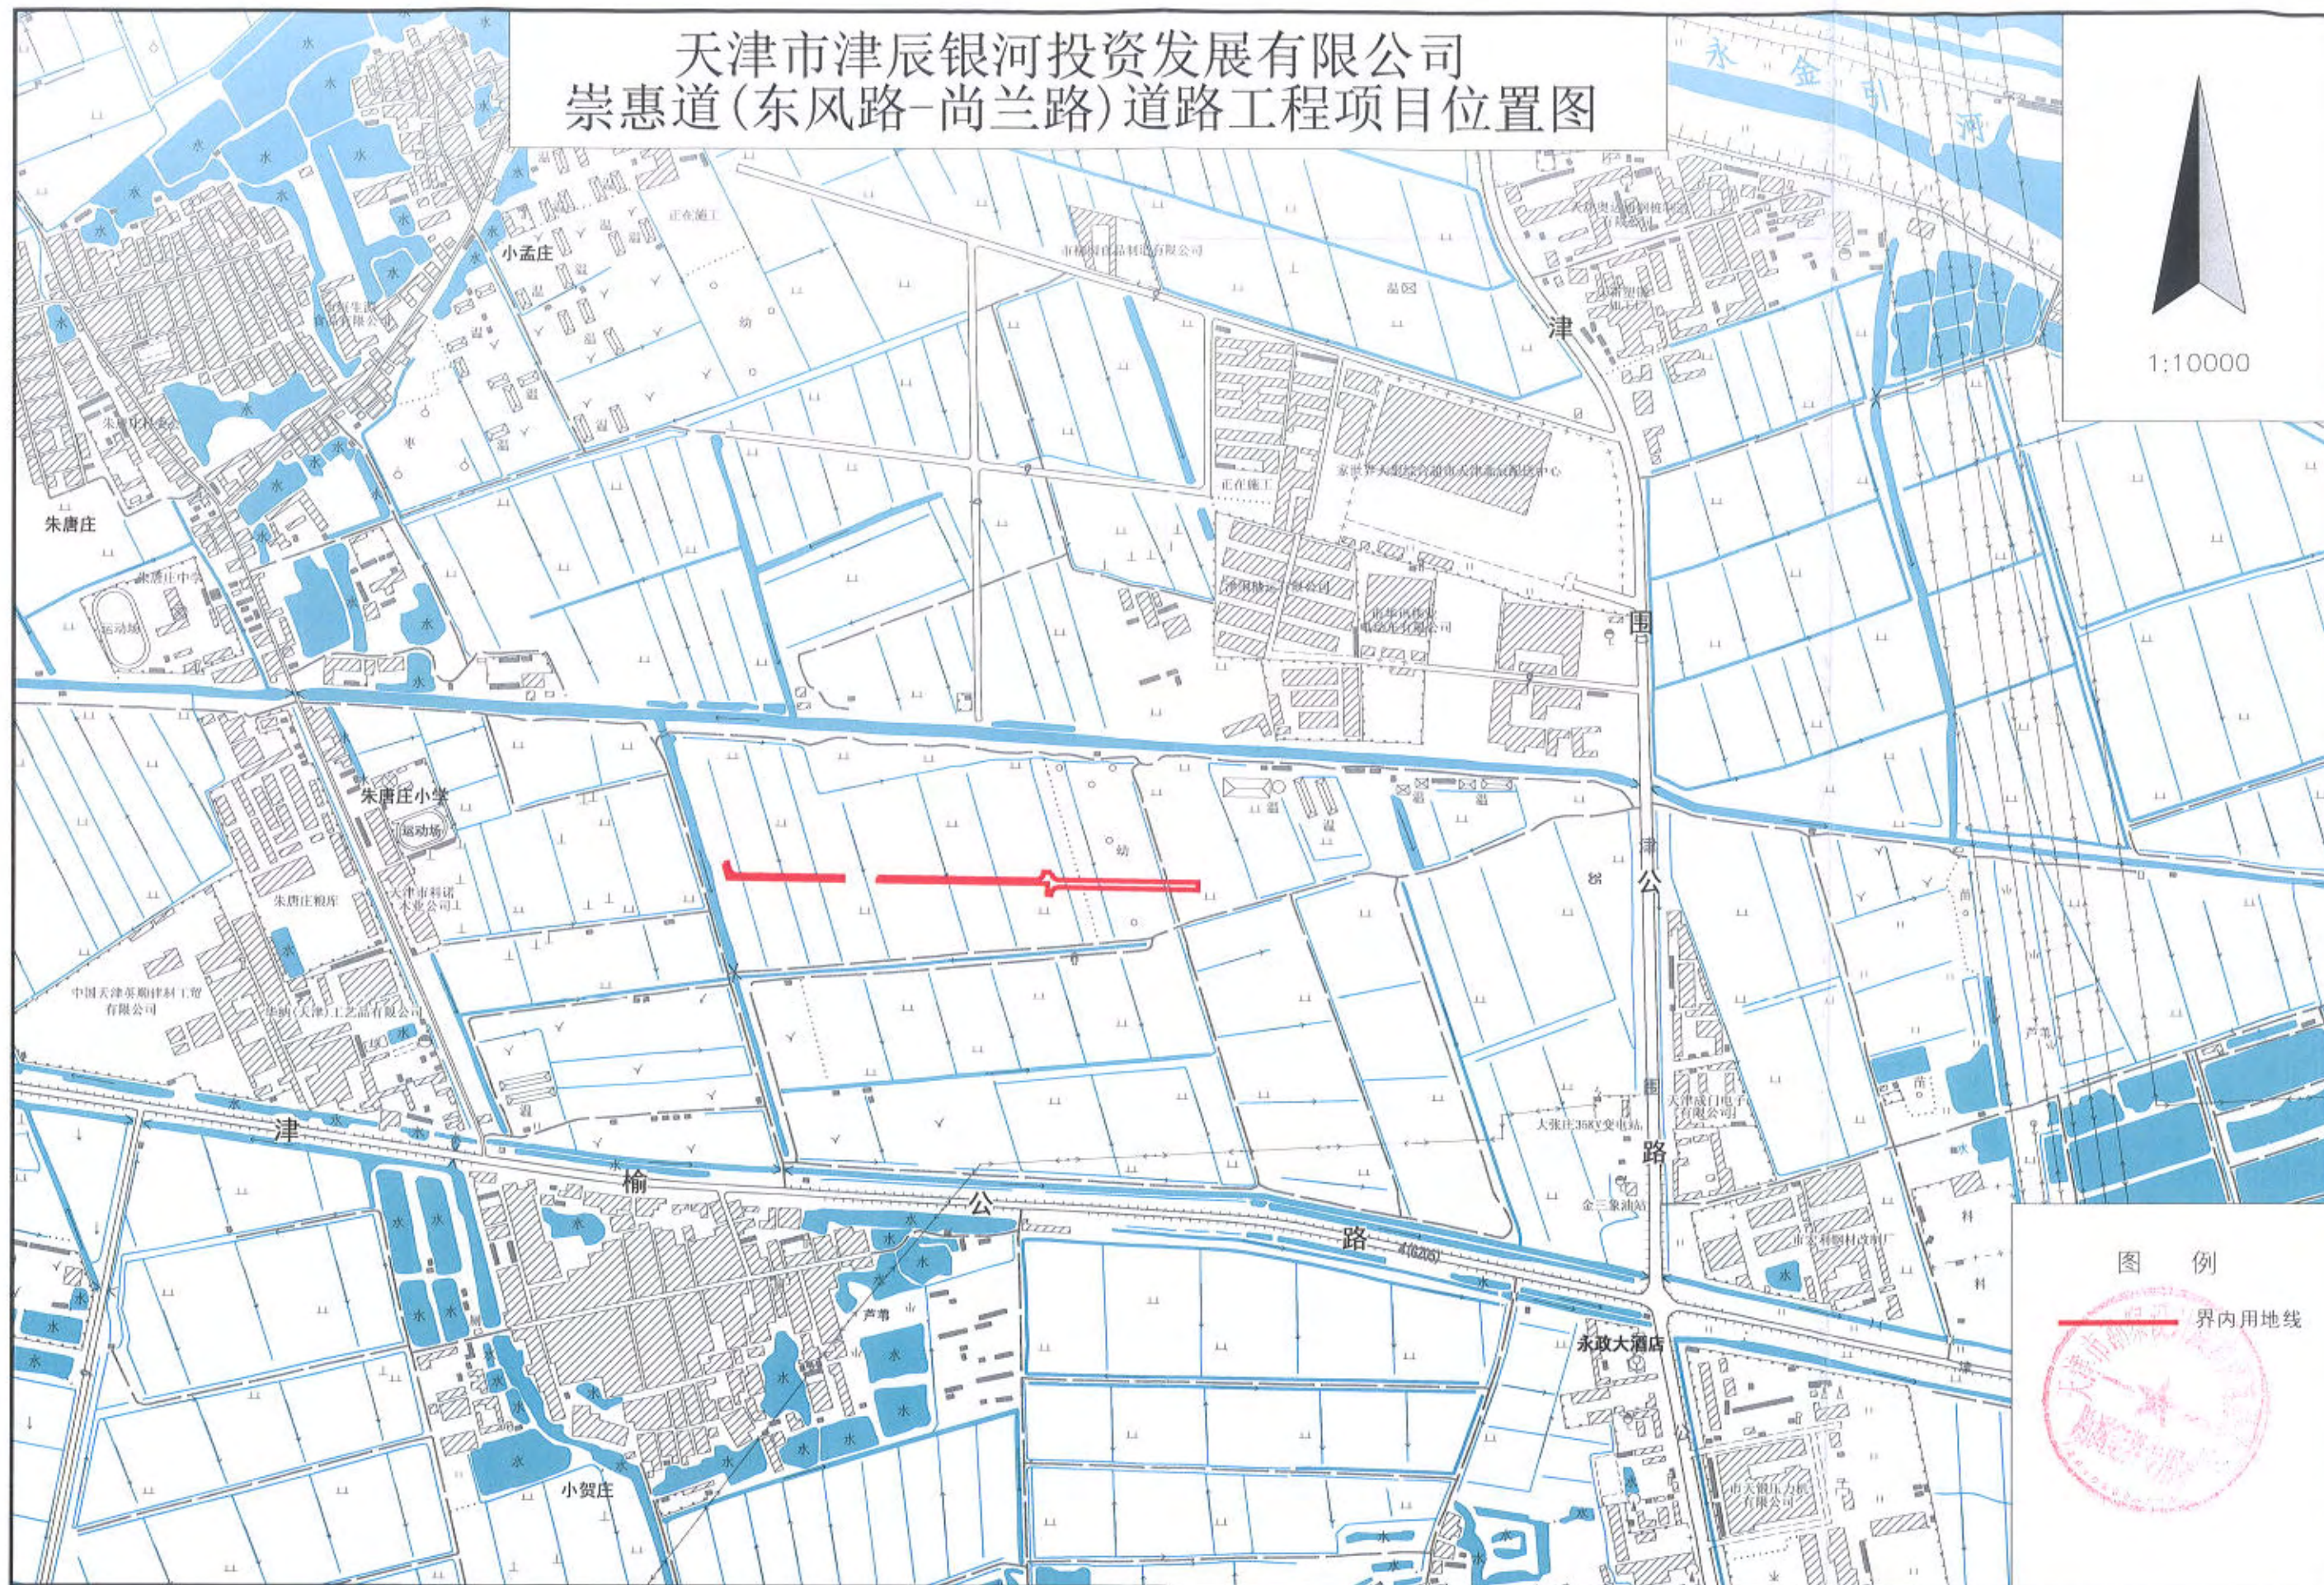

1:10000

图例

界内用地线

