

天津和谐家园建设开发有限公司


北仓示范镇还迁商业N3地块项目勘测定界图

界内使用面积 40700 m²
界外处理面积 7146 m²

北




1:2000

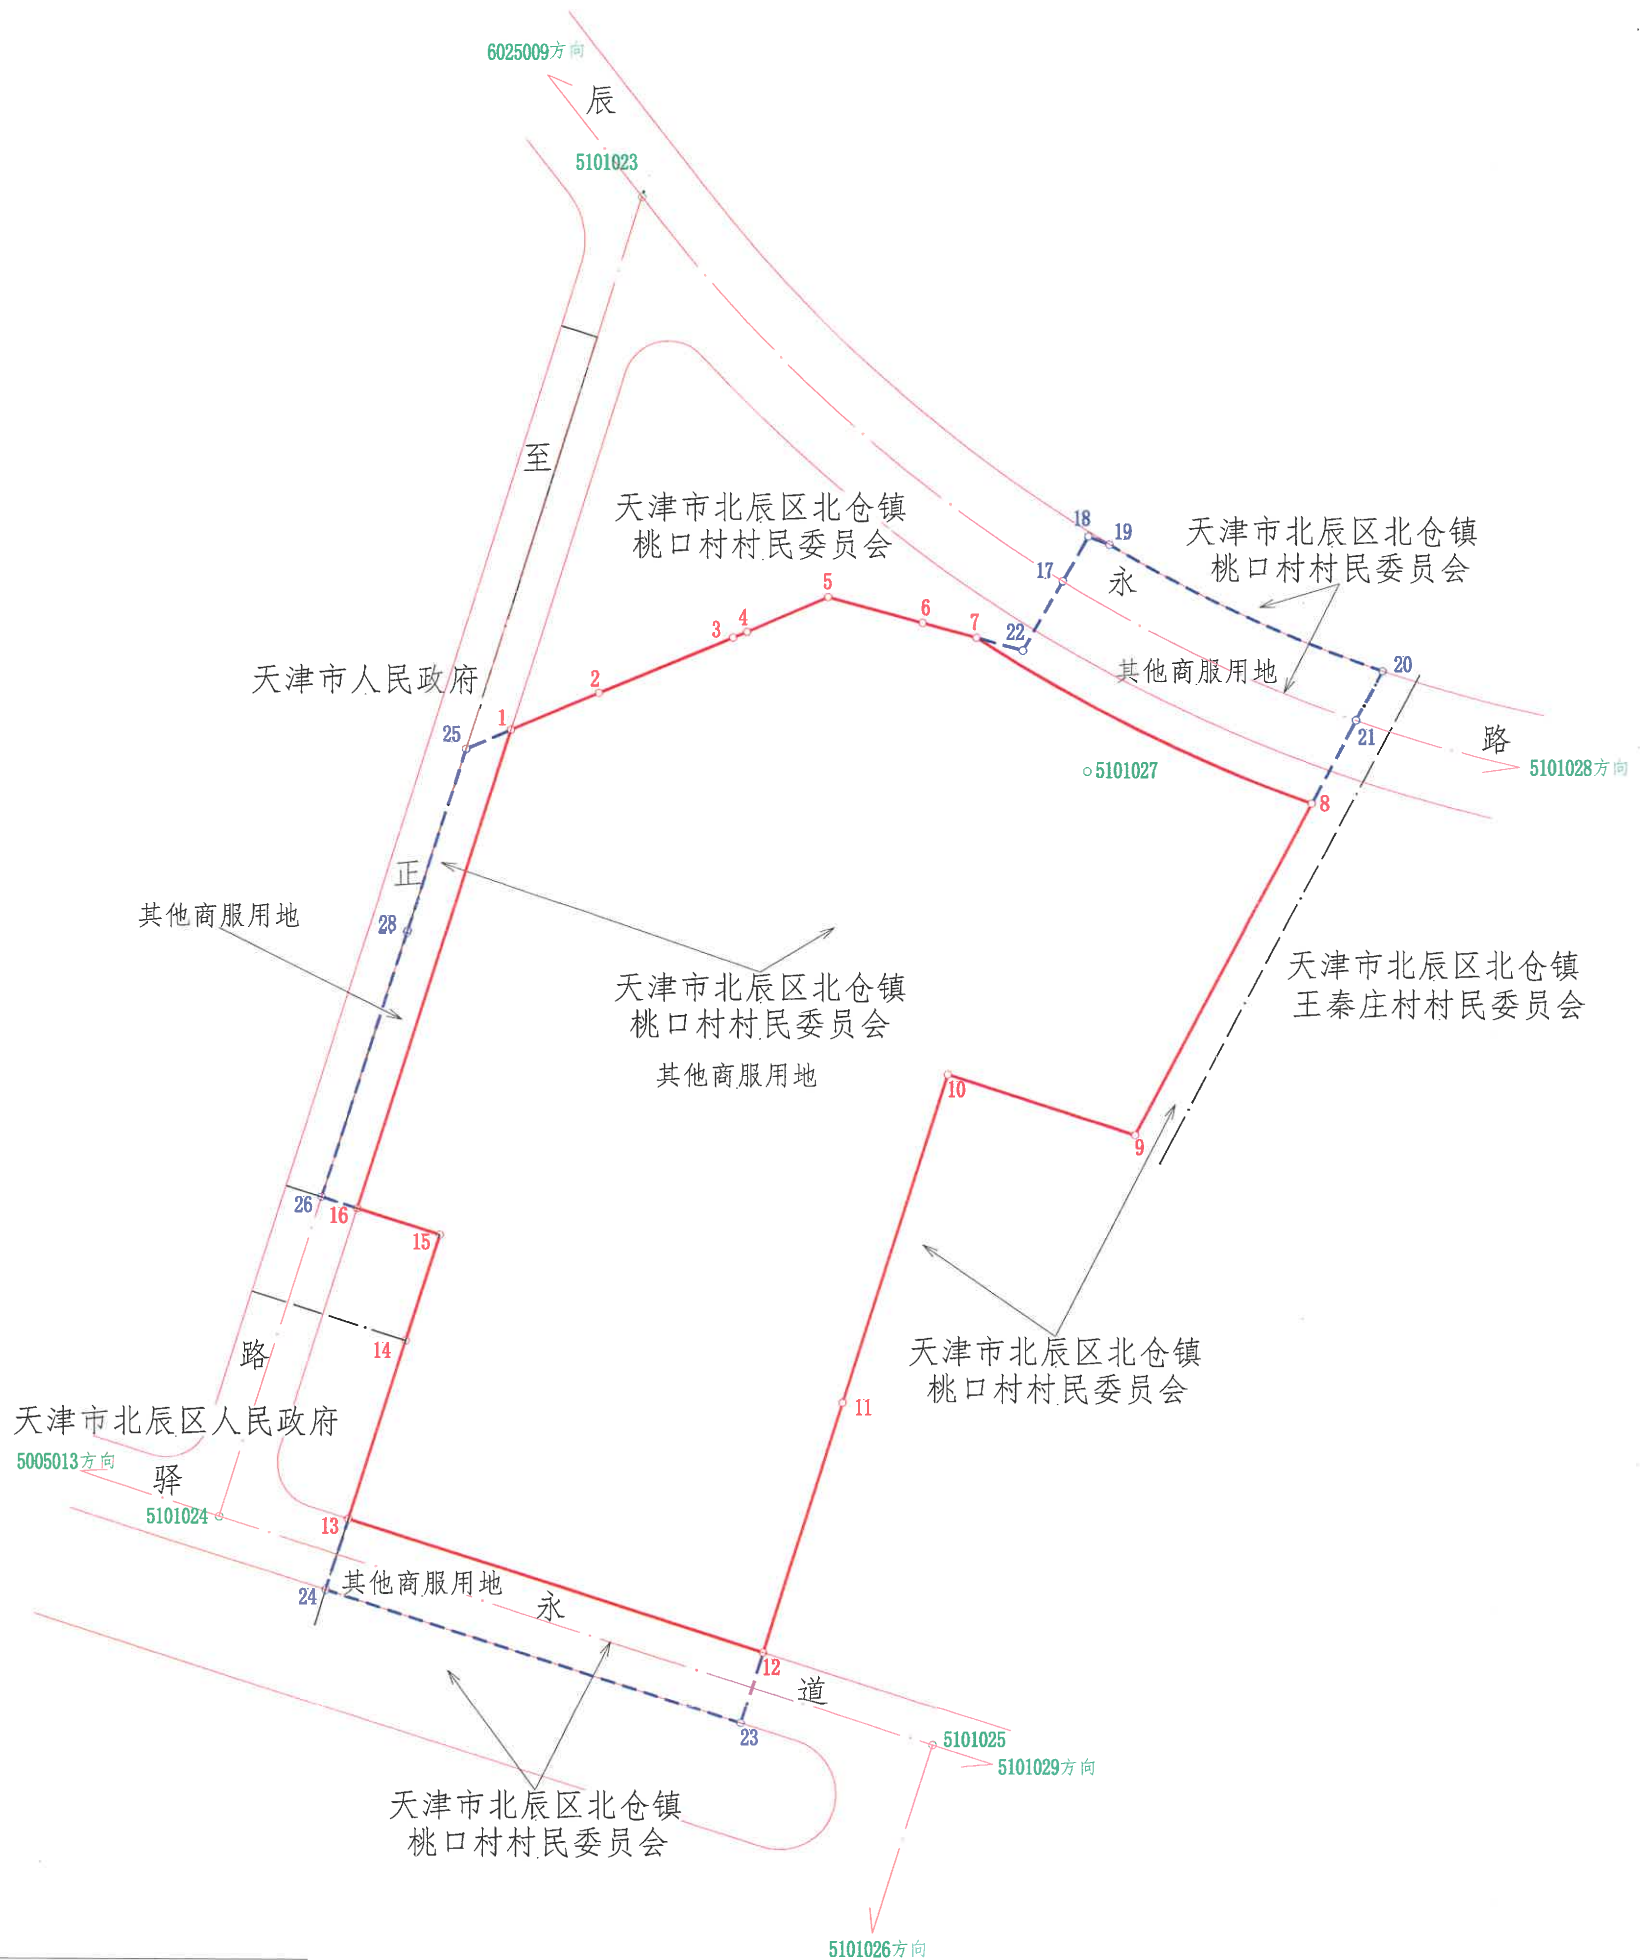

图例

- 界内用地线
- 界外处理线
- 规划路中线
- 规划路红线
- 村界线
- 地类线

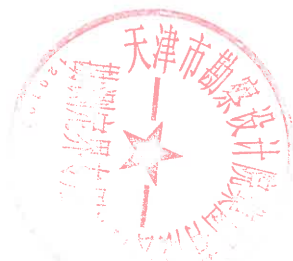

天津市勘察设计院集团有限公司

2000天津城市坐标系
2023年03月24日

复核单位:天津市规划和自然资源局北辰分局