


天津北城建设发展有限公司
尚忠路(崇仁道-崇义道)道路工程项目勘测定界图

界内使用面积 22379 m²

北



1:2000

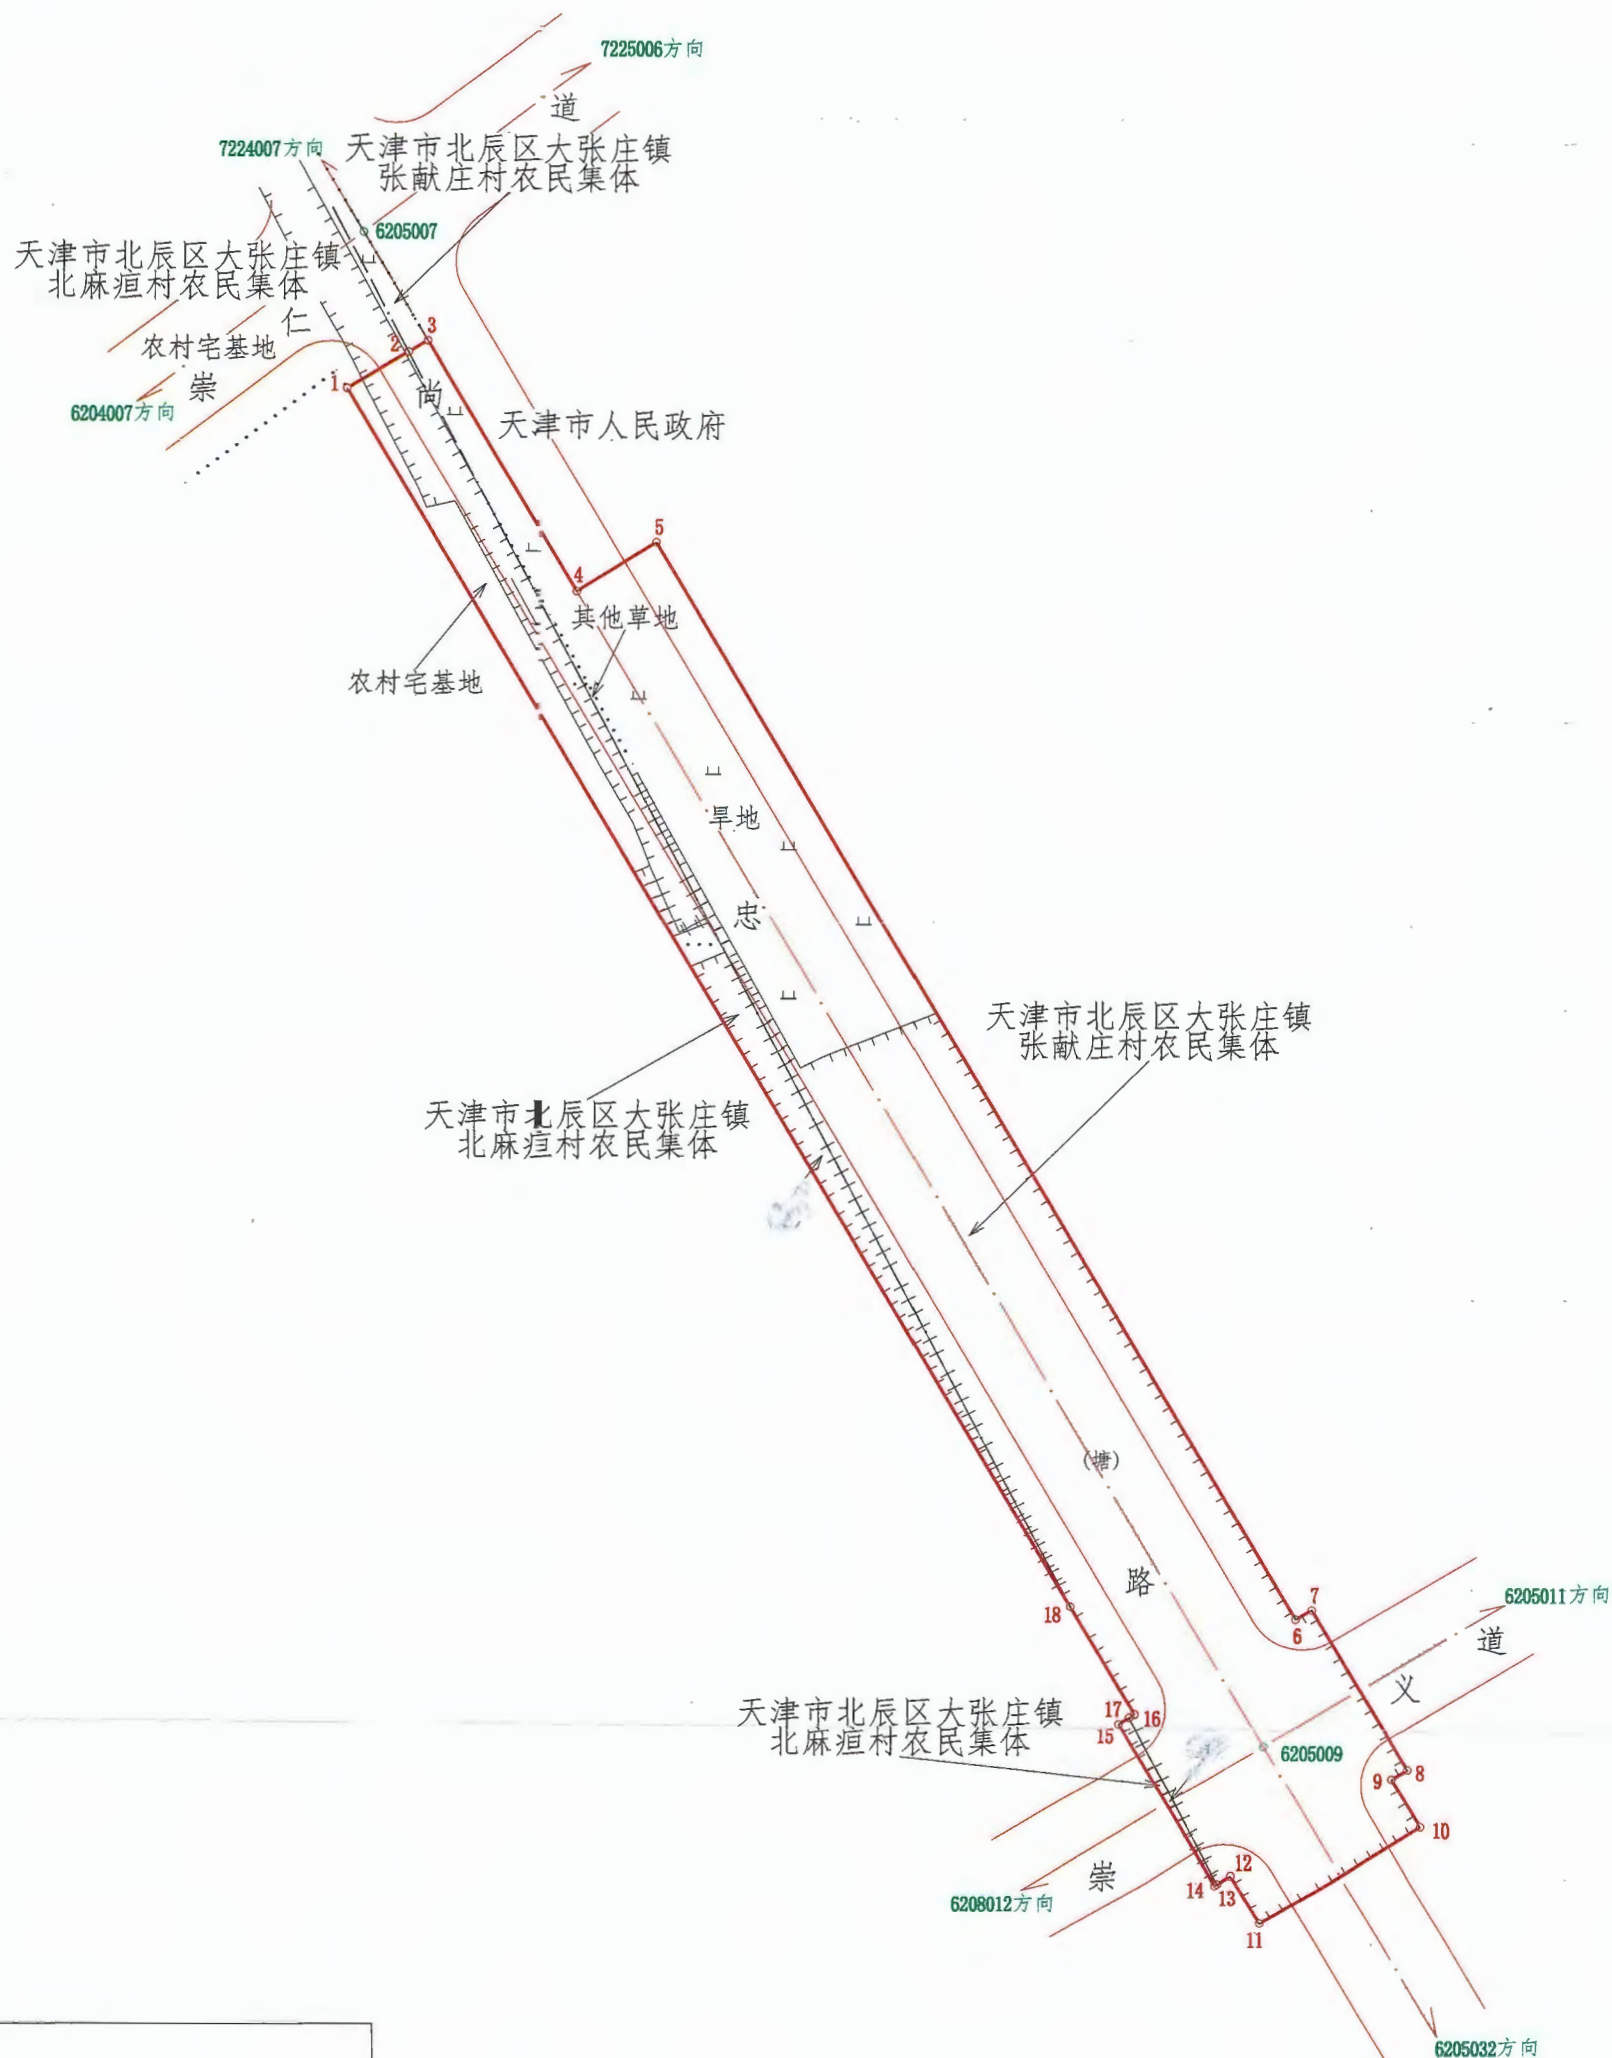

图例

- 界内用地线
- 规划路中线
- 规划路边线
- 村界线
- 地类线

天津市勘察设计院集团有限公司

2000天津城市坐标系
2023年03月28日

复核单位:天津市规划和自然资源局北辰分局