


天津和谐家园建设开发有限公司辰永路(至信路-至正路)道路工程(挂钩试点)项目勘测定界图

界内使用面积 7476.0 m²

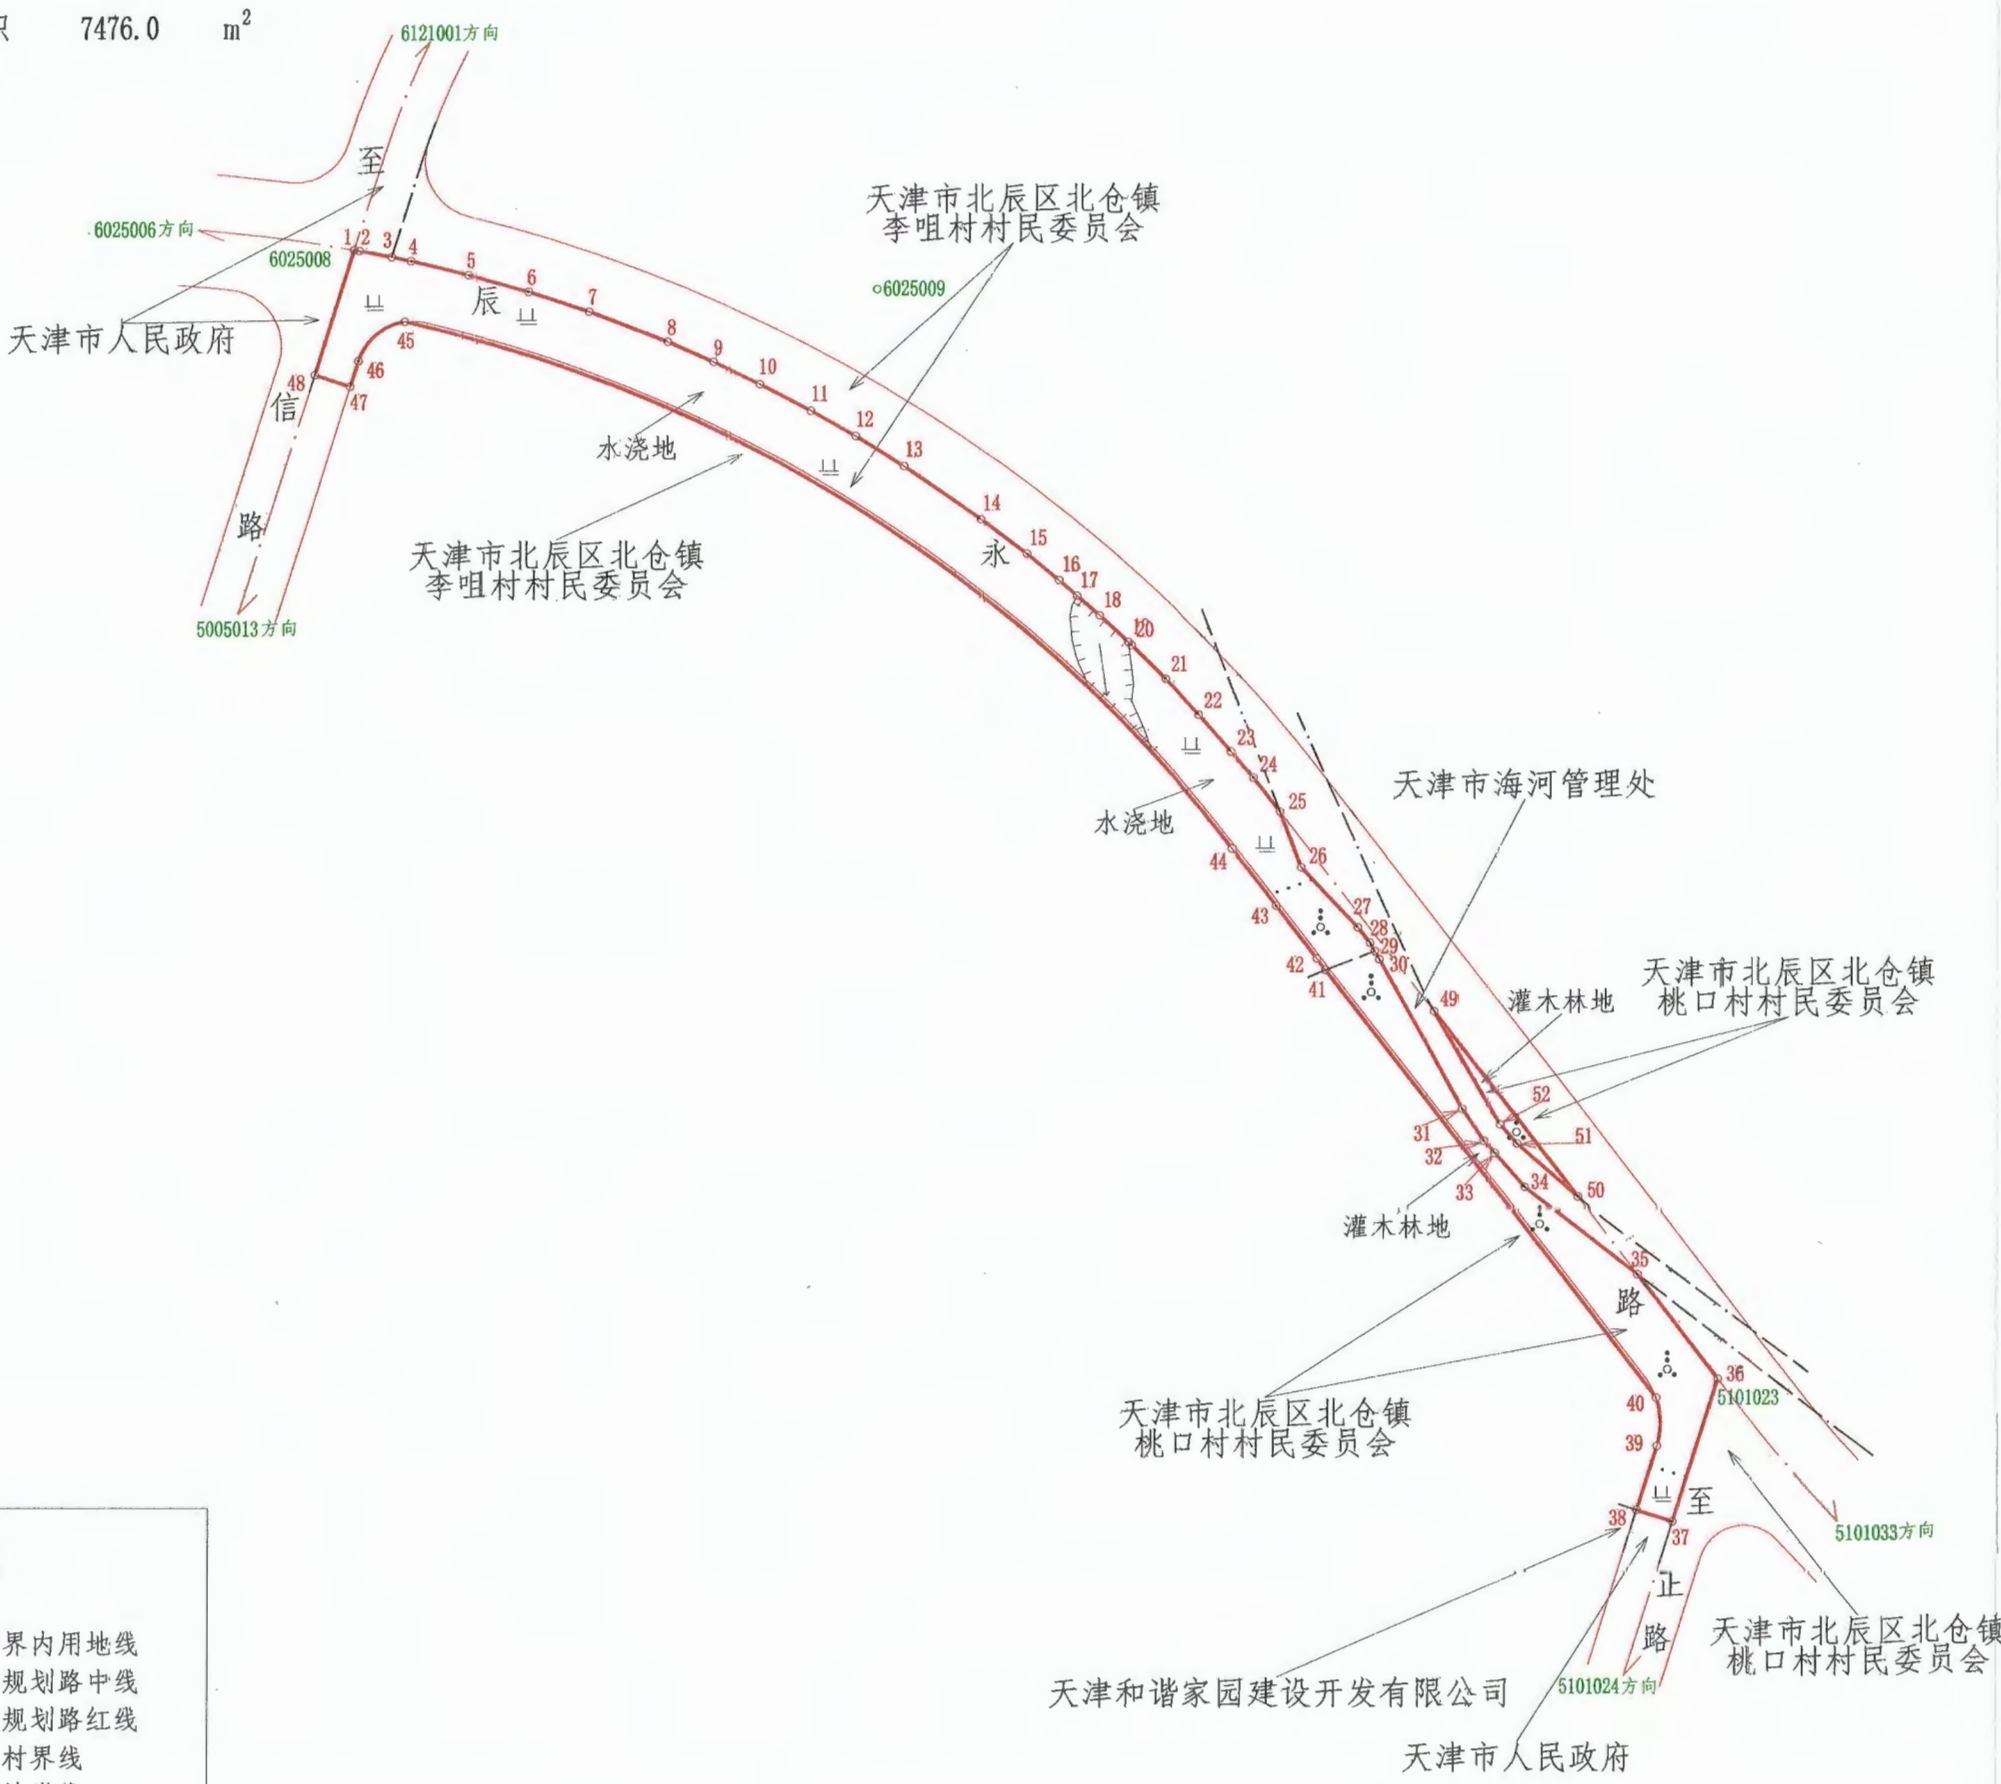

天津市勘察设计院集团有限公司

- 图例
- 界内用地线
 - 规划路中线
 - 规划路红线
 - 村界线
 - 地类线

