


天津市辰兴城市建设开发有限公司洛河道（潞江东路-铁东北路）道路工程项目勘测定界图

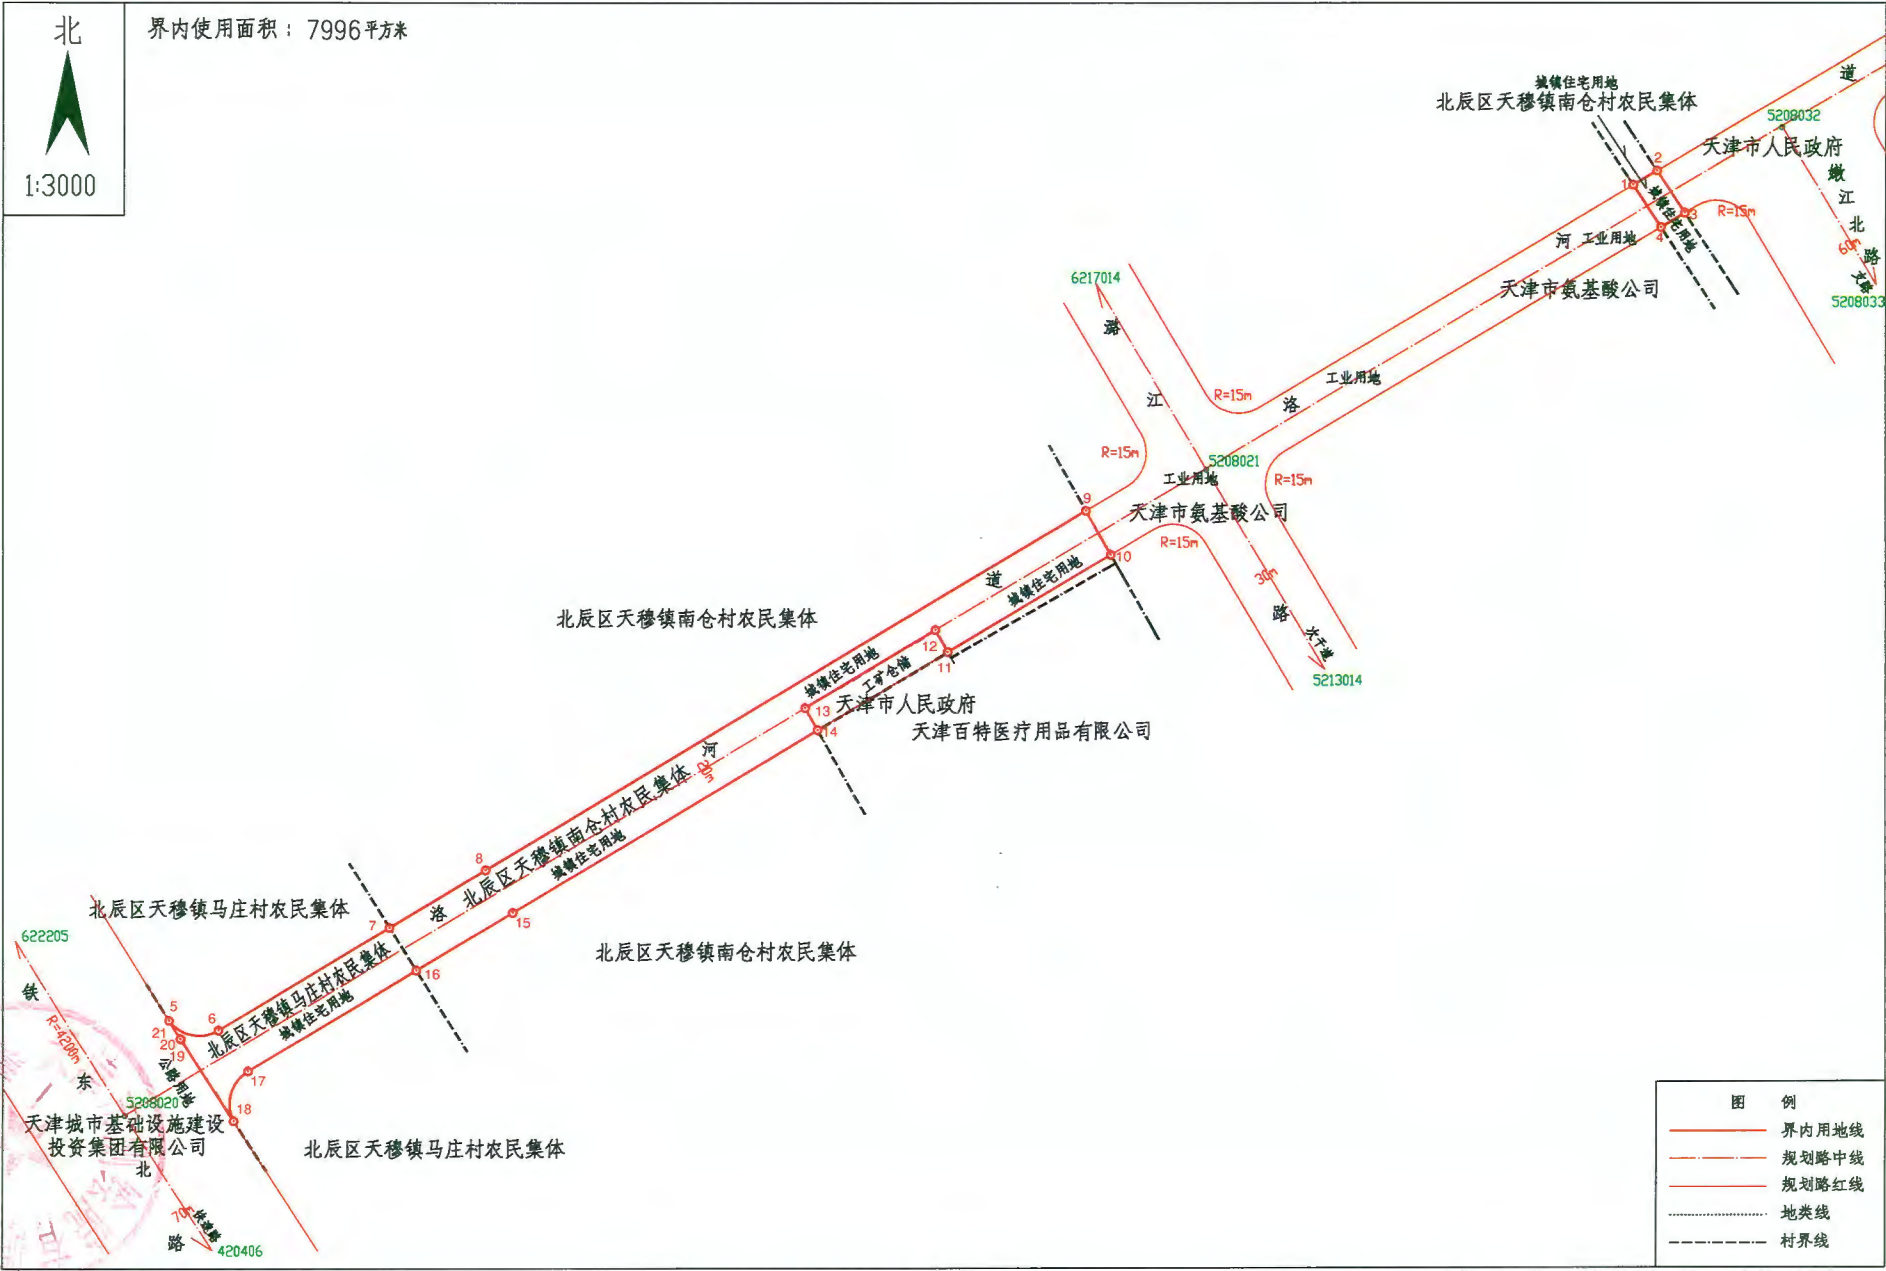

界内使用面积：7996平方米

1:3000



图例	
	界内用地线
	规划路中线
	规划路红线
	地类线
	村界线

天津市测绘院有限公司

2000天津城市坐标系
2023年04月20日

1:2000

绘图:赵伟 复核:刘强 审核:刘兆坤