


天津市北辰区土地整理中心勘测定界图

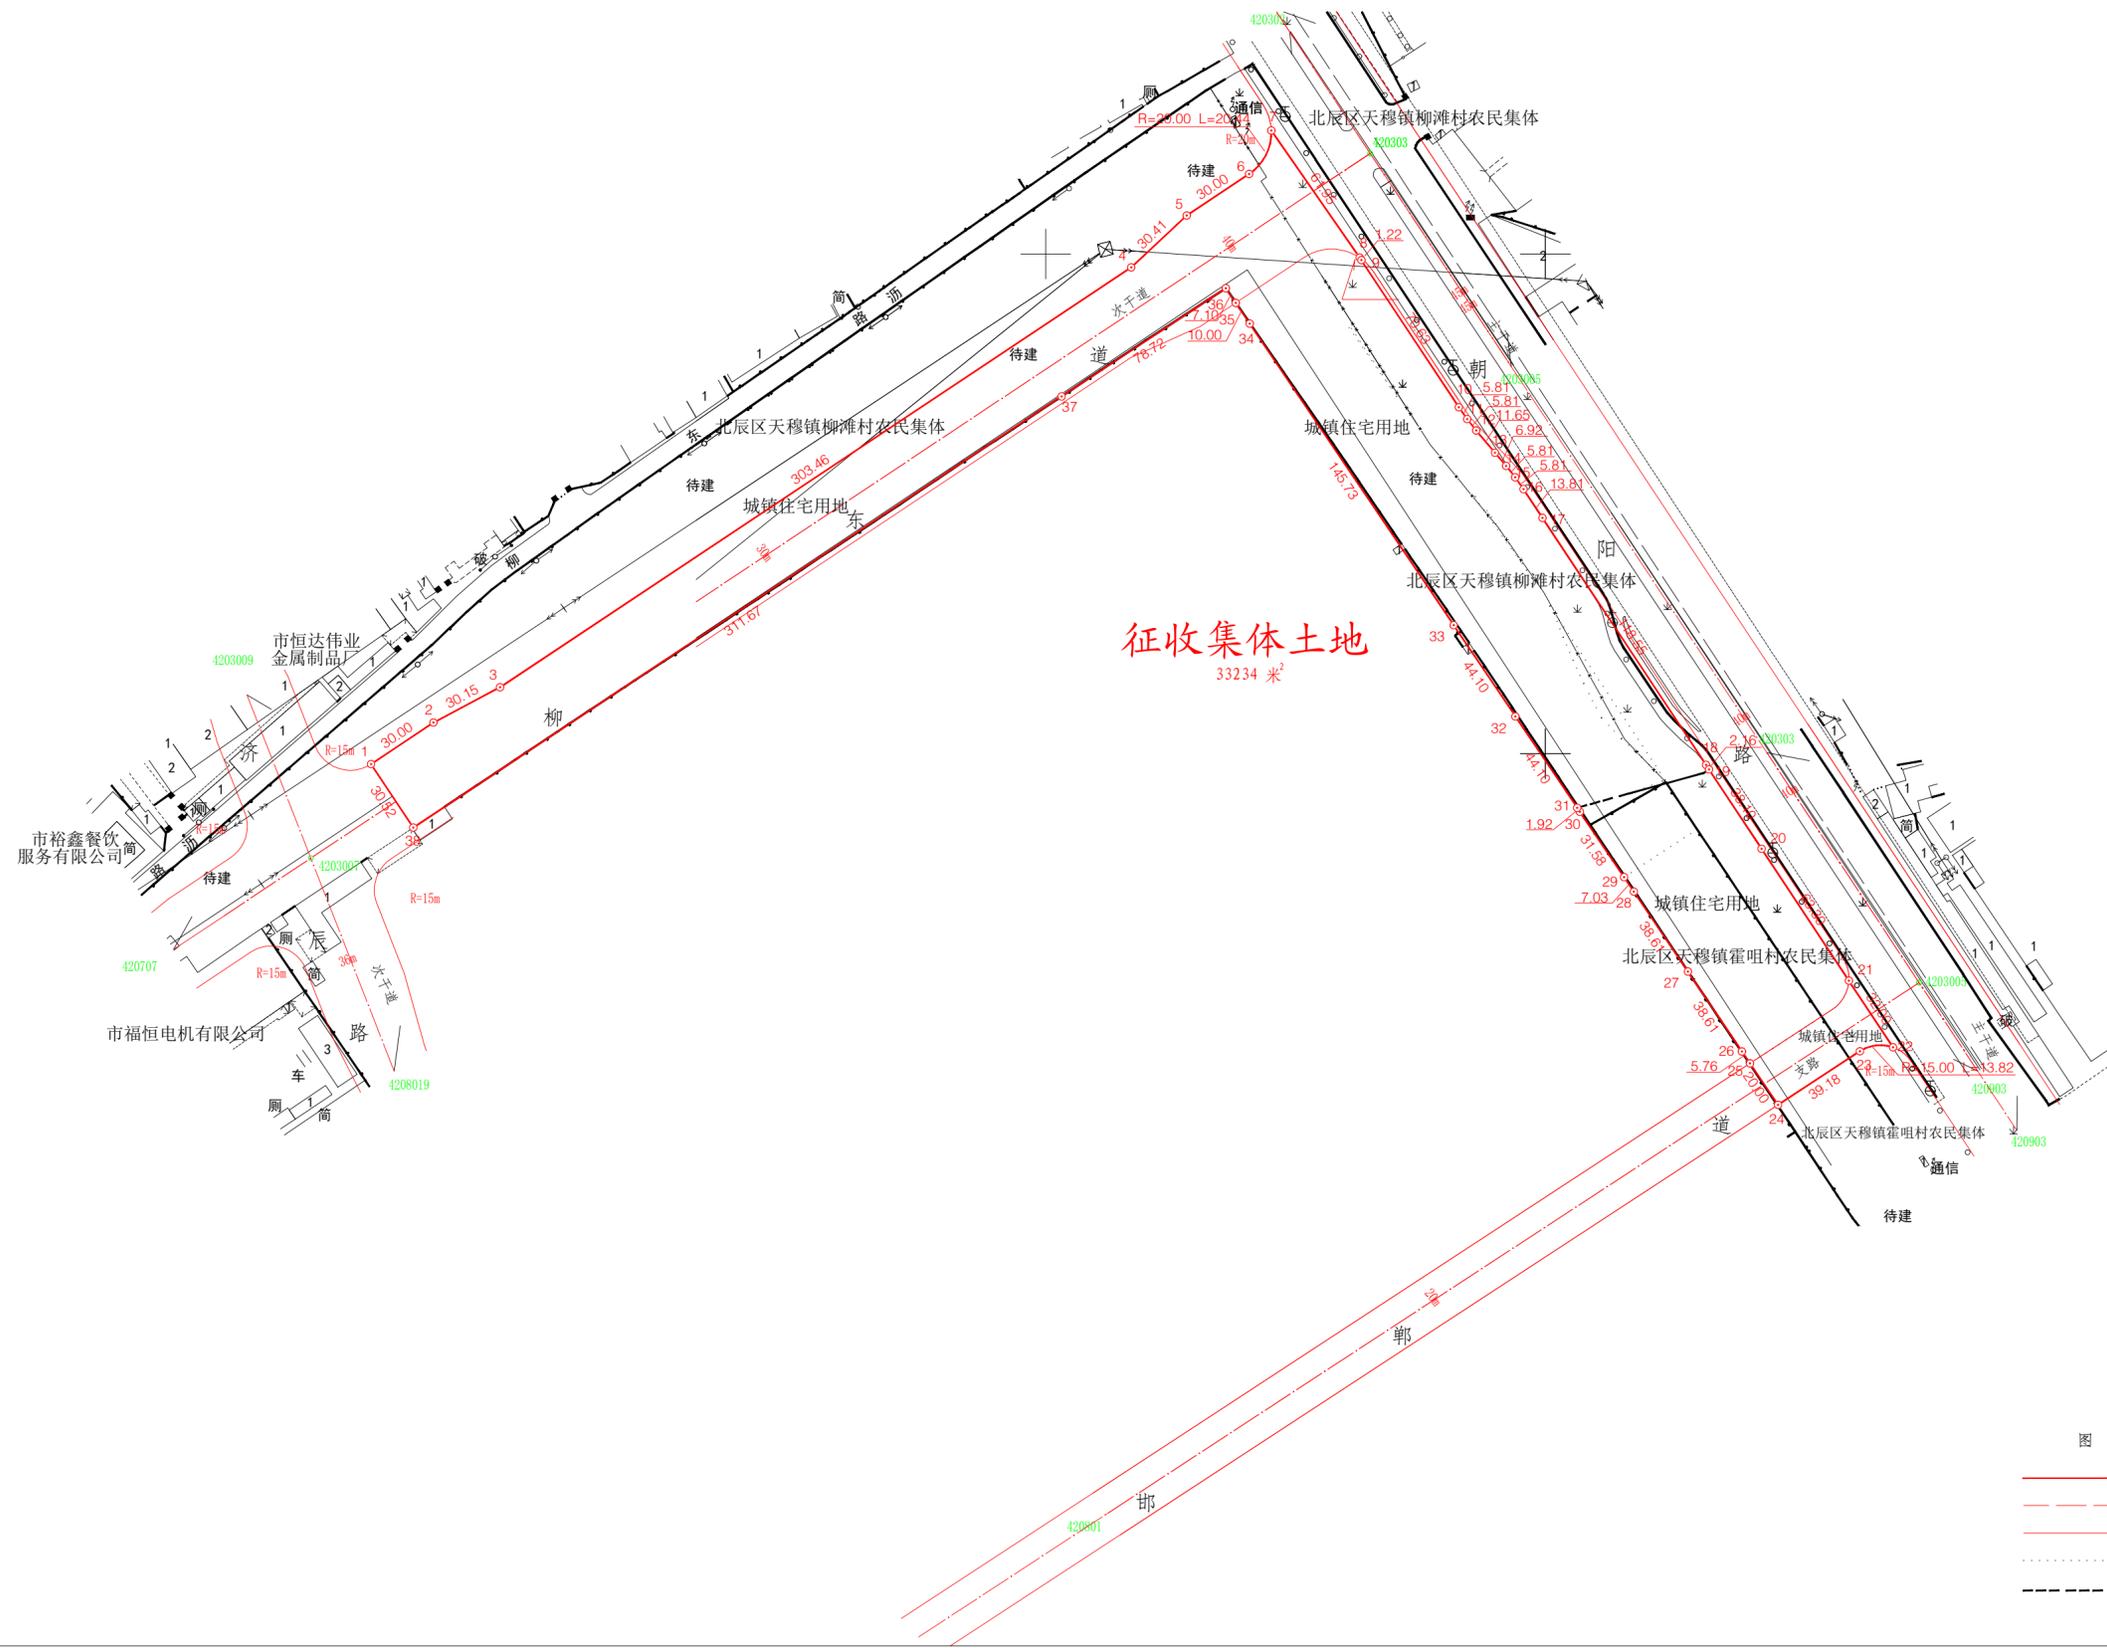

征收集体土地
33234 米²

图 例

- 界内用地线
- - - - 规划路中线
- 规划路红线
- 地类线
- - - - 村界线

天津市辰源测绘有限公司

2000天津城市坐标系
2024年2月18日

1:2000

绘图: 赵 余 复核: 林 杰 审核: 安 斌