


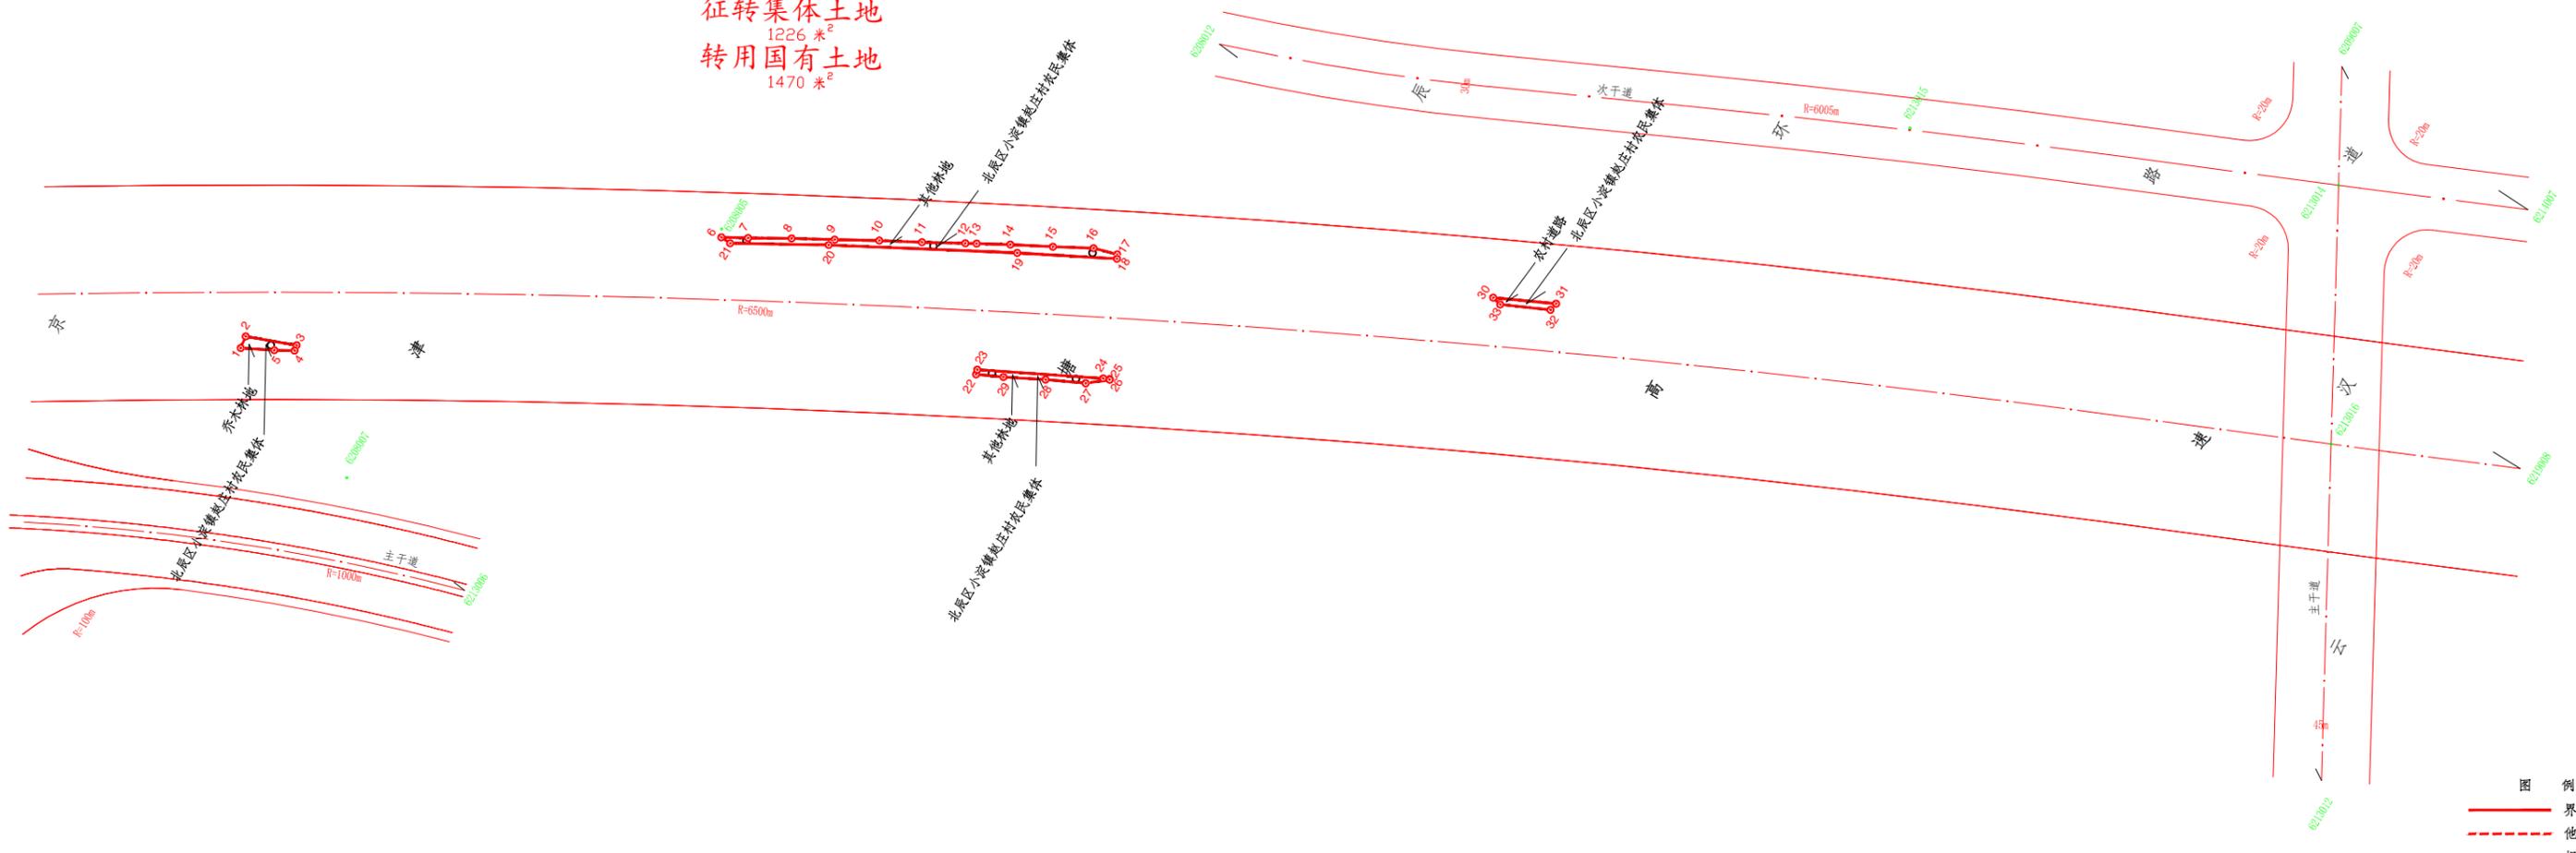

征转集体土地
1226 米²
转用国有土地
1470 米²



- 图例
- 界内用地线
 - - - - 他项权
 - · - · - 规划路中线
 - 规划路红线
 - 地类线
 - - - - 村界线

天津市政工程
设计研究院
有限公司