


天津市地下铁道集团有限公司勘测定界图

北

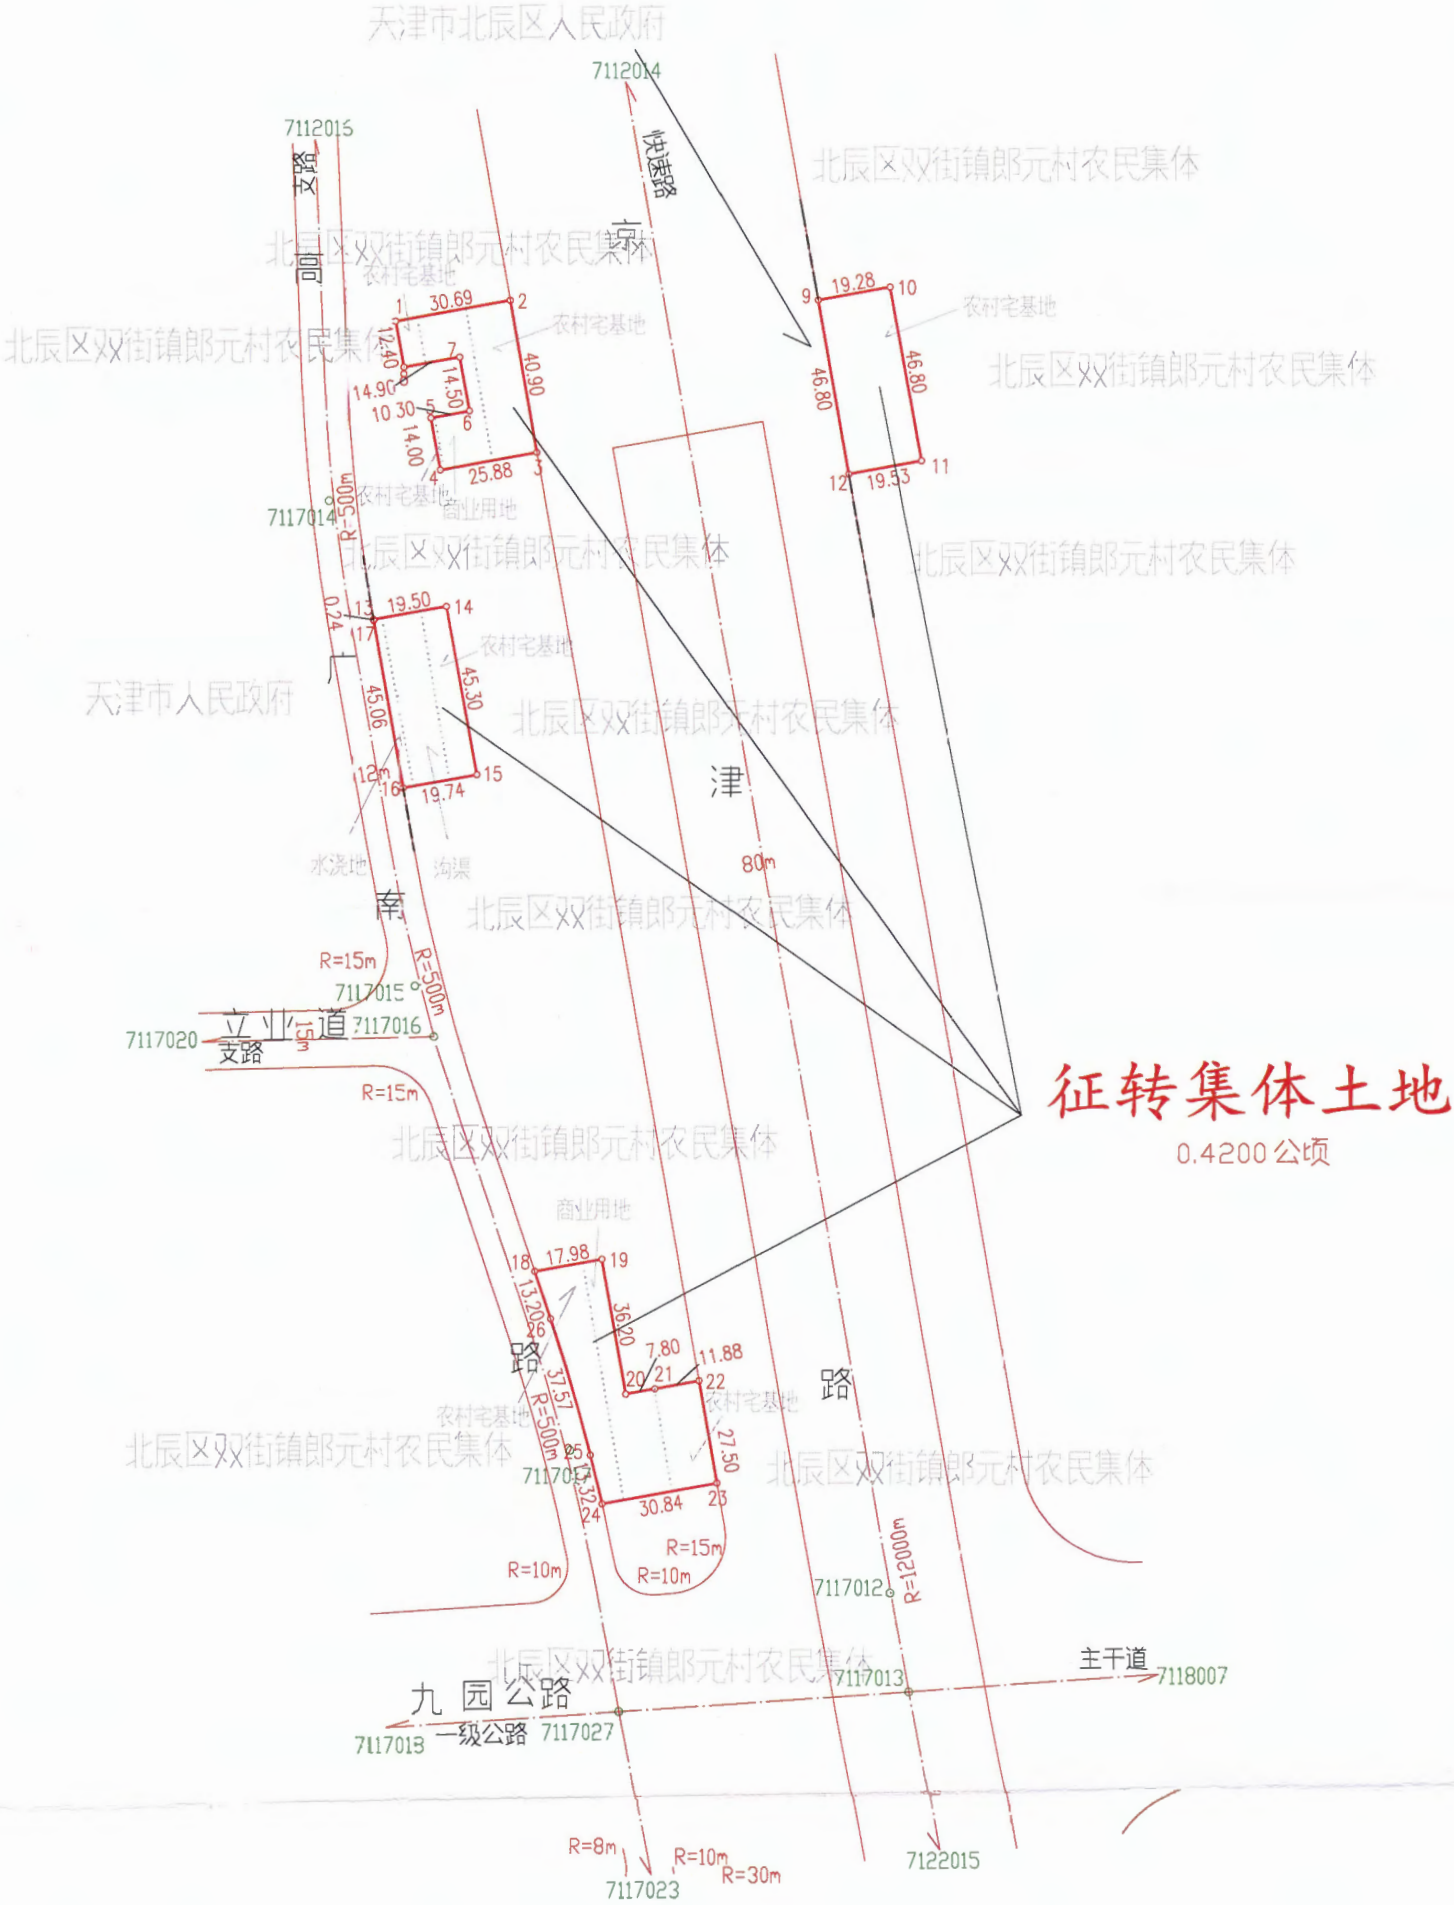

征转集体土地
0.4200 公顷

图例



- 界内用地线
- 界外处理线
- 他项权界线
- 规划路中线
- 规划路红线
- 地类线
- 村界线

天津市测绘院有限公司

2000天津城市坐标系
2024年04月19日

1:2000

绘图:王宁 复核:刘恩利 审核:黎慕韩