


天津北城建设发展有限公司崇仁道(东风路-尚梅路)道路工程项目勘测定界图

界内使用面积 24062 m²

北



1:2000

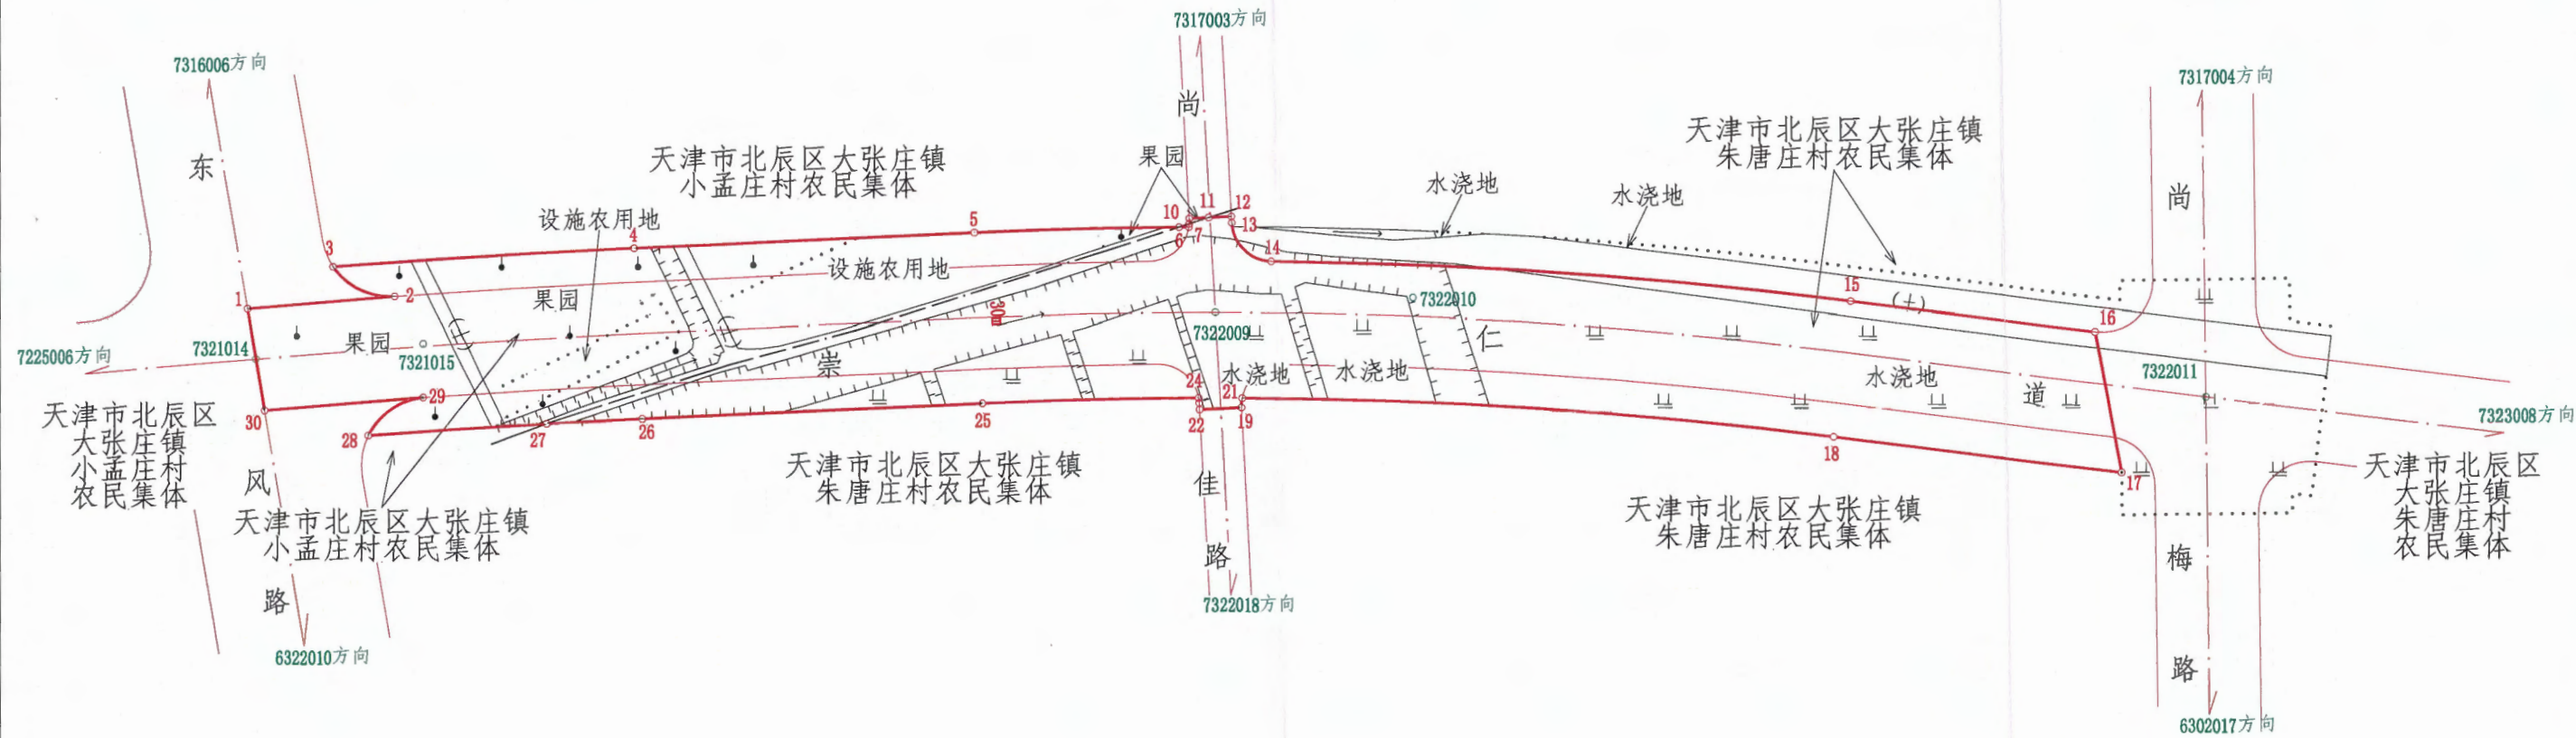

图例

- 界内用地线
- 规划路中线
- 规划路红线
- 村界线
- 地类线

天津市勘察设计院集团有限公司

2000天津城市坐标系
2024年05月24日

复核单位:天津市规划和自然资源局北辰分局

