


天津北辰科技园区管理有限公司双泰路(双海道-新康道)道路工程项目勘测定界图

界内使用面积: 4474 米²
界外处理面积: 53 米²

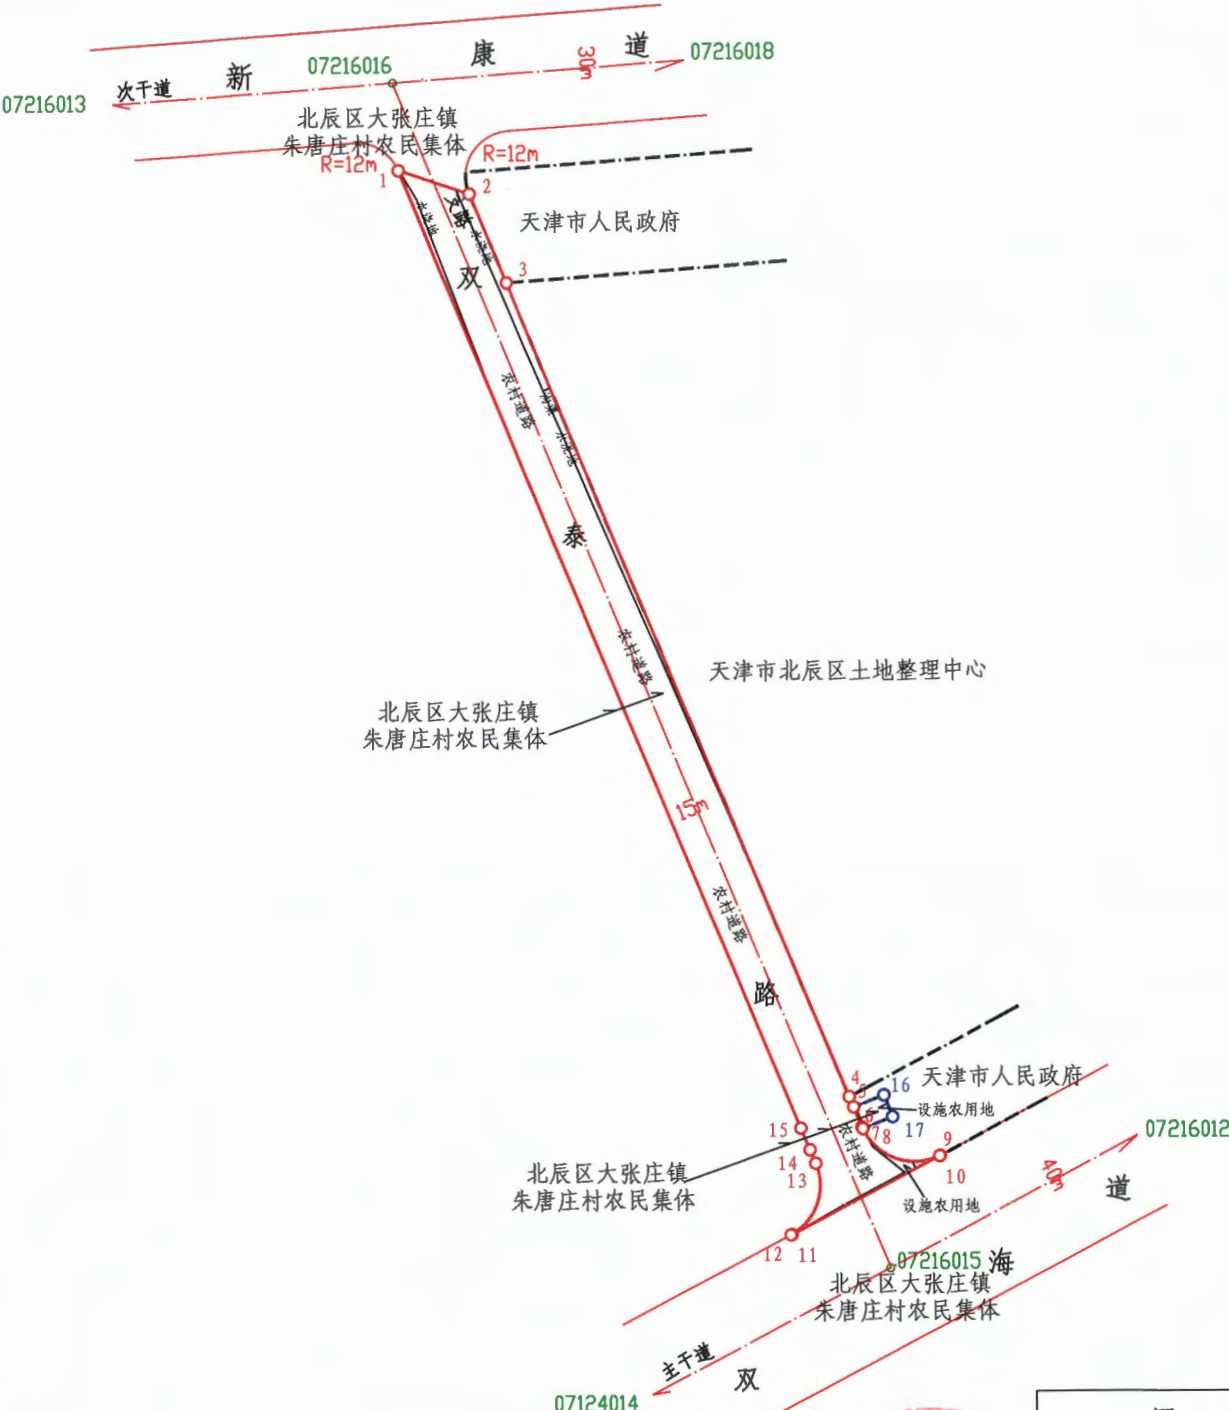

天津市测绘院有限公司



图 例	
	界内用地线
	界外处理线
	规划路中线
	规划路红线
	地类线
	村界线