


景云路南工业地块项目勘测定界图

界内使用面积	21529	m ²
界外处理面积	26724	m ²

北

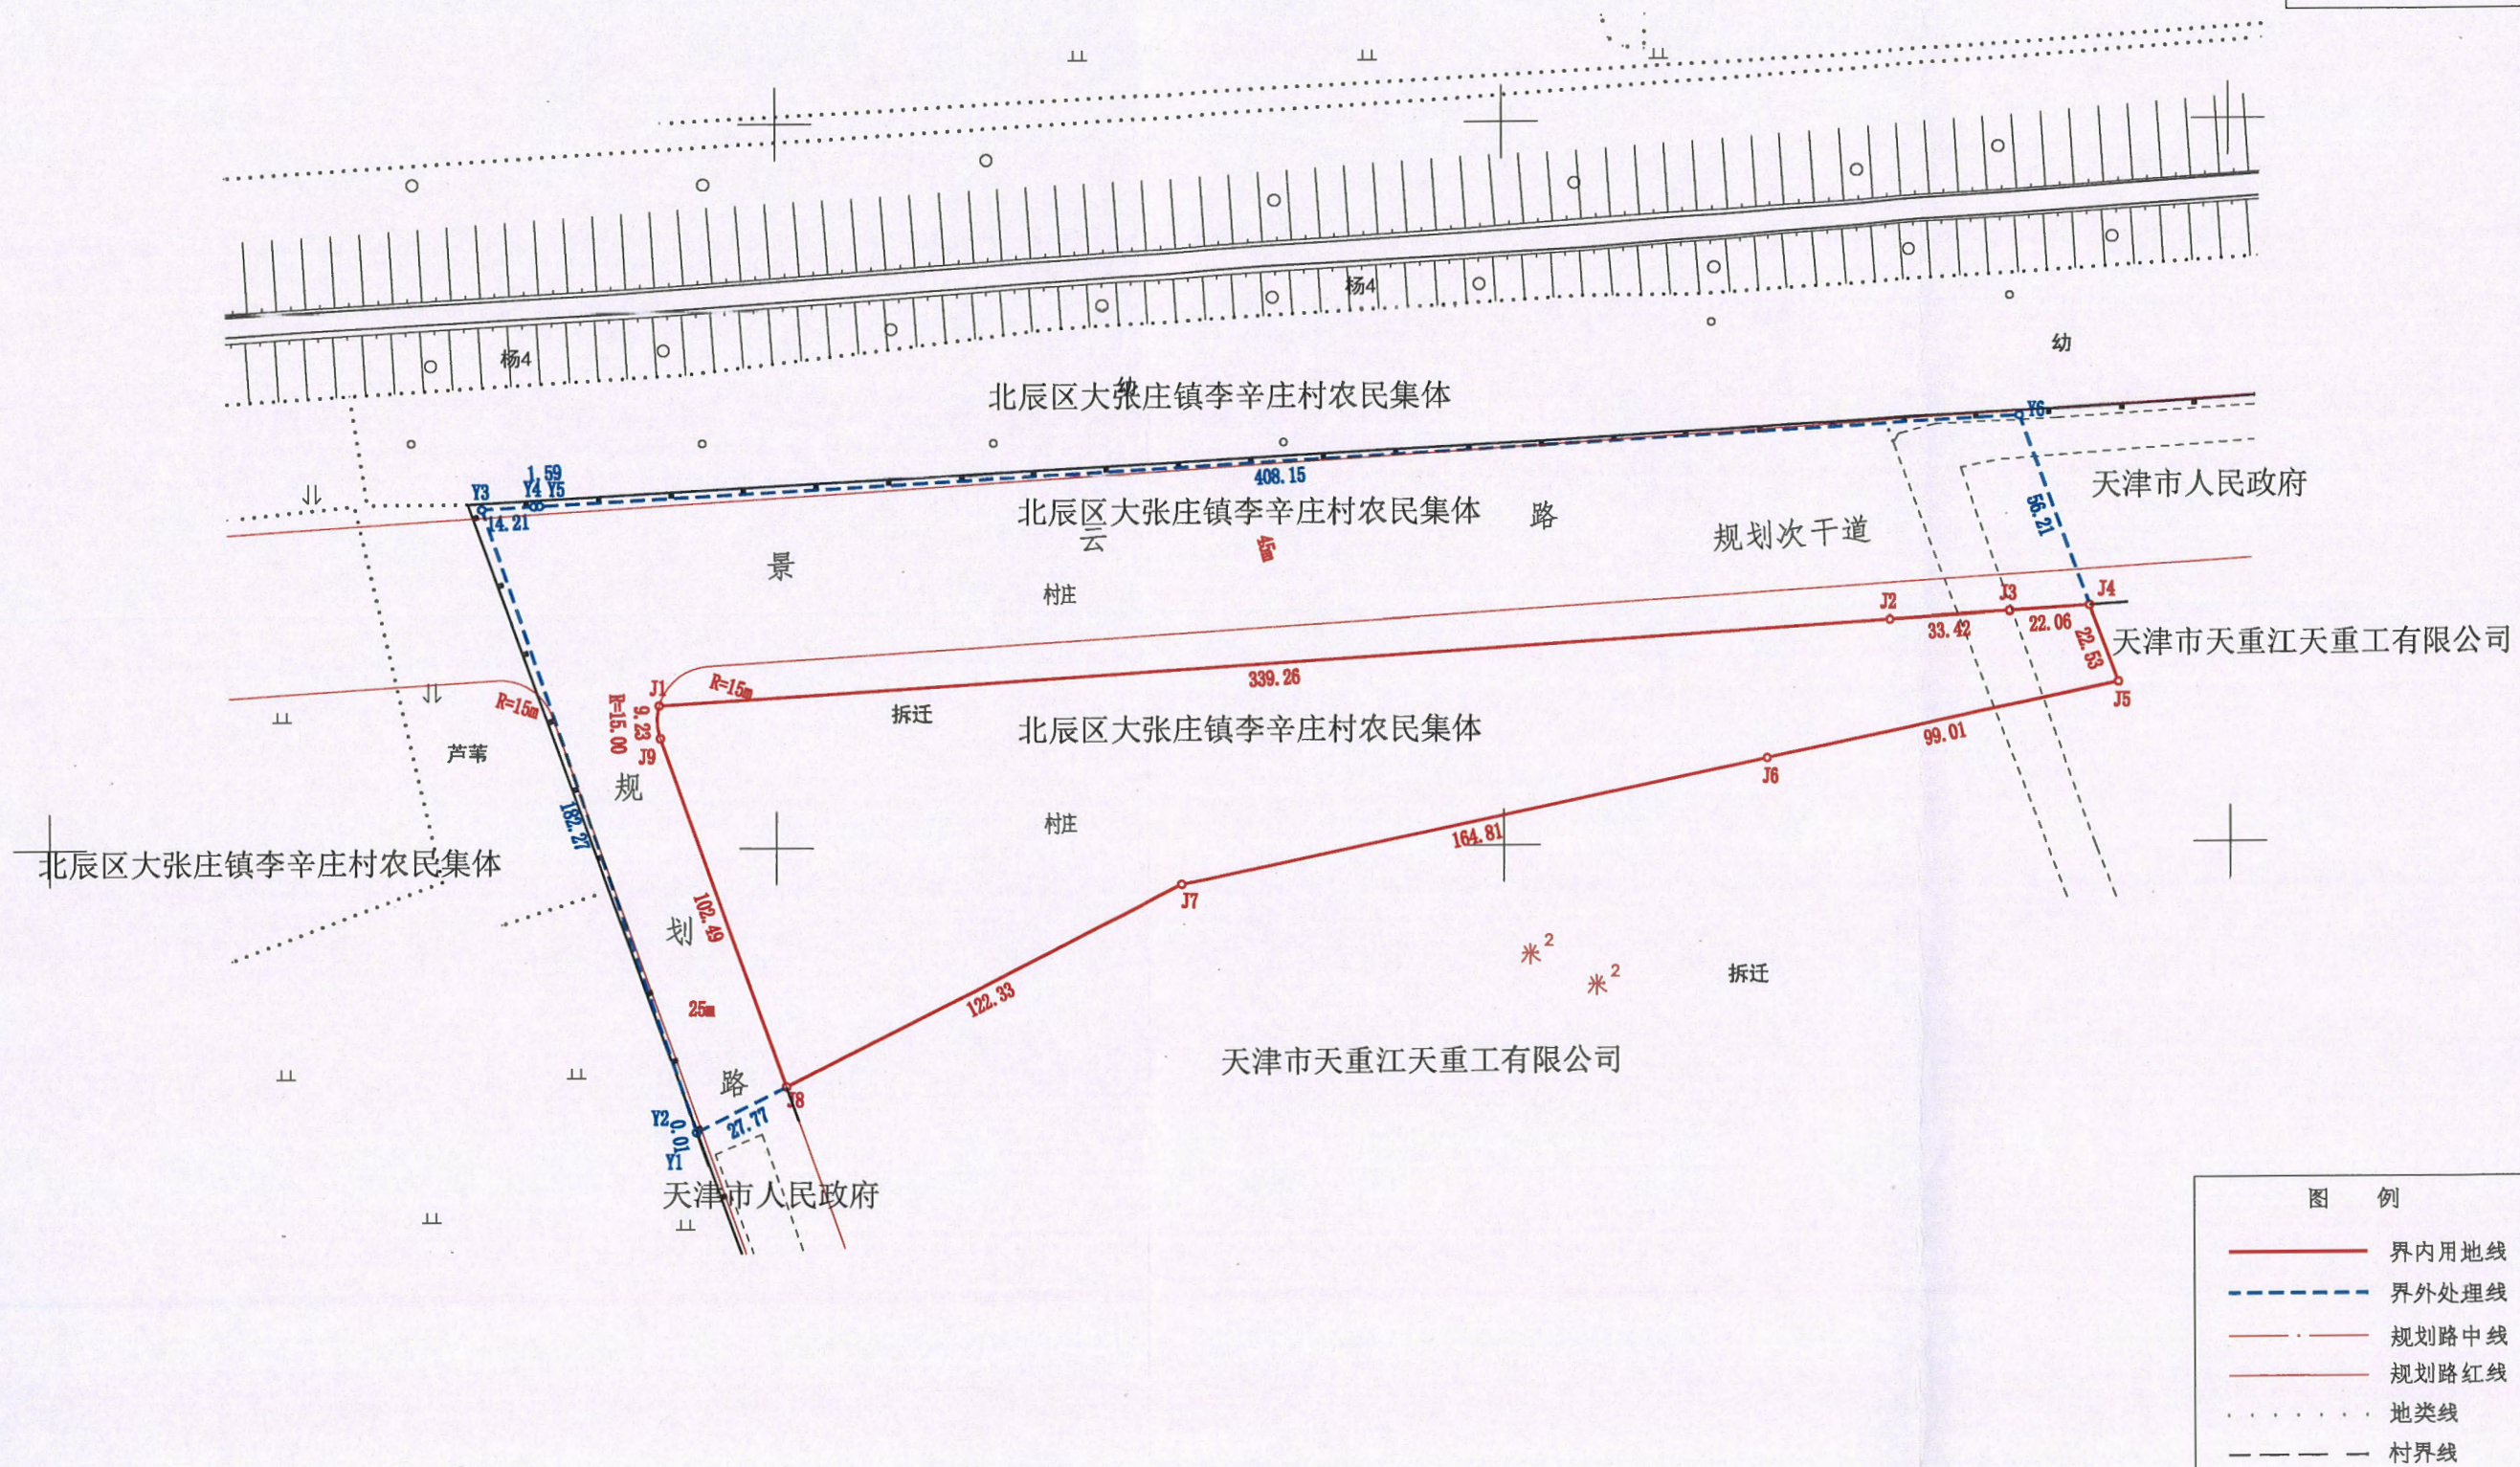

天津市辰源测绘有限公司

2000天津城市坐标系
2025年3月7日

1:2000

复核单位: 天津市规划和自然资源局北辰分局
审核单位: 天津市规划和自然资源局资源保护管制处