


天津高速公路集团有限公司外环线东北部调整线项目勘测定界图

界内使用面积 55401.5 m²
界外处理面积 2387.2 m²

1
3

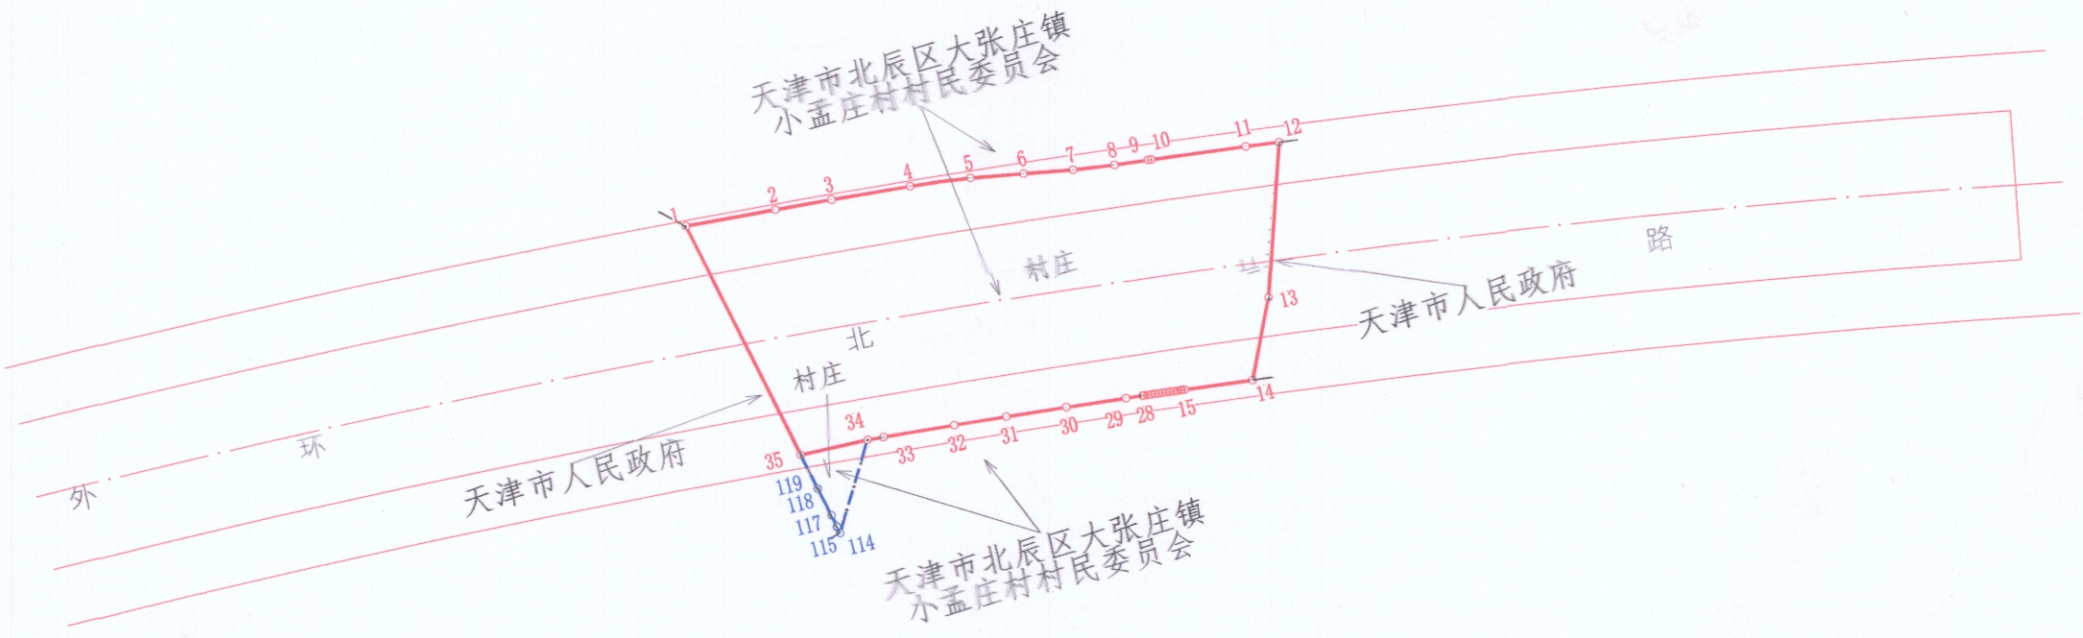

图例

- 界内用地线
- 界外处理线
- 规划路中线
- 规划路红线
- 村界线
- 地类线

天津市勘察设计院集团有限公司

2000天津城市坐标系
2022年10月25日

复核单位:天津市规划和自然资源局北辰分局