

天津市辰兴城市建设开发有限公司洛河道（潞江东路-铁东北路）道路工程项目勘测定界图

界内使用面积：7996平方米

北



1:3000

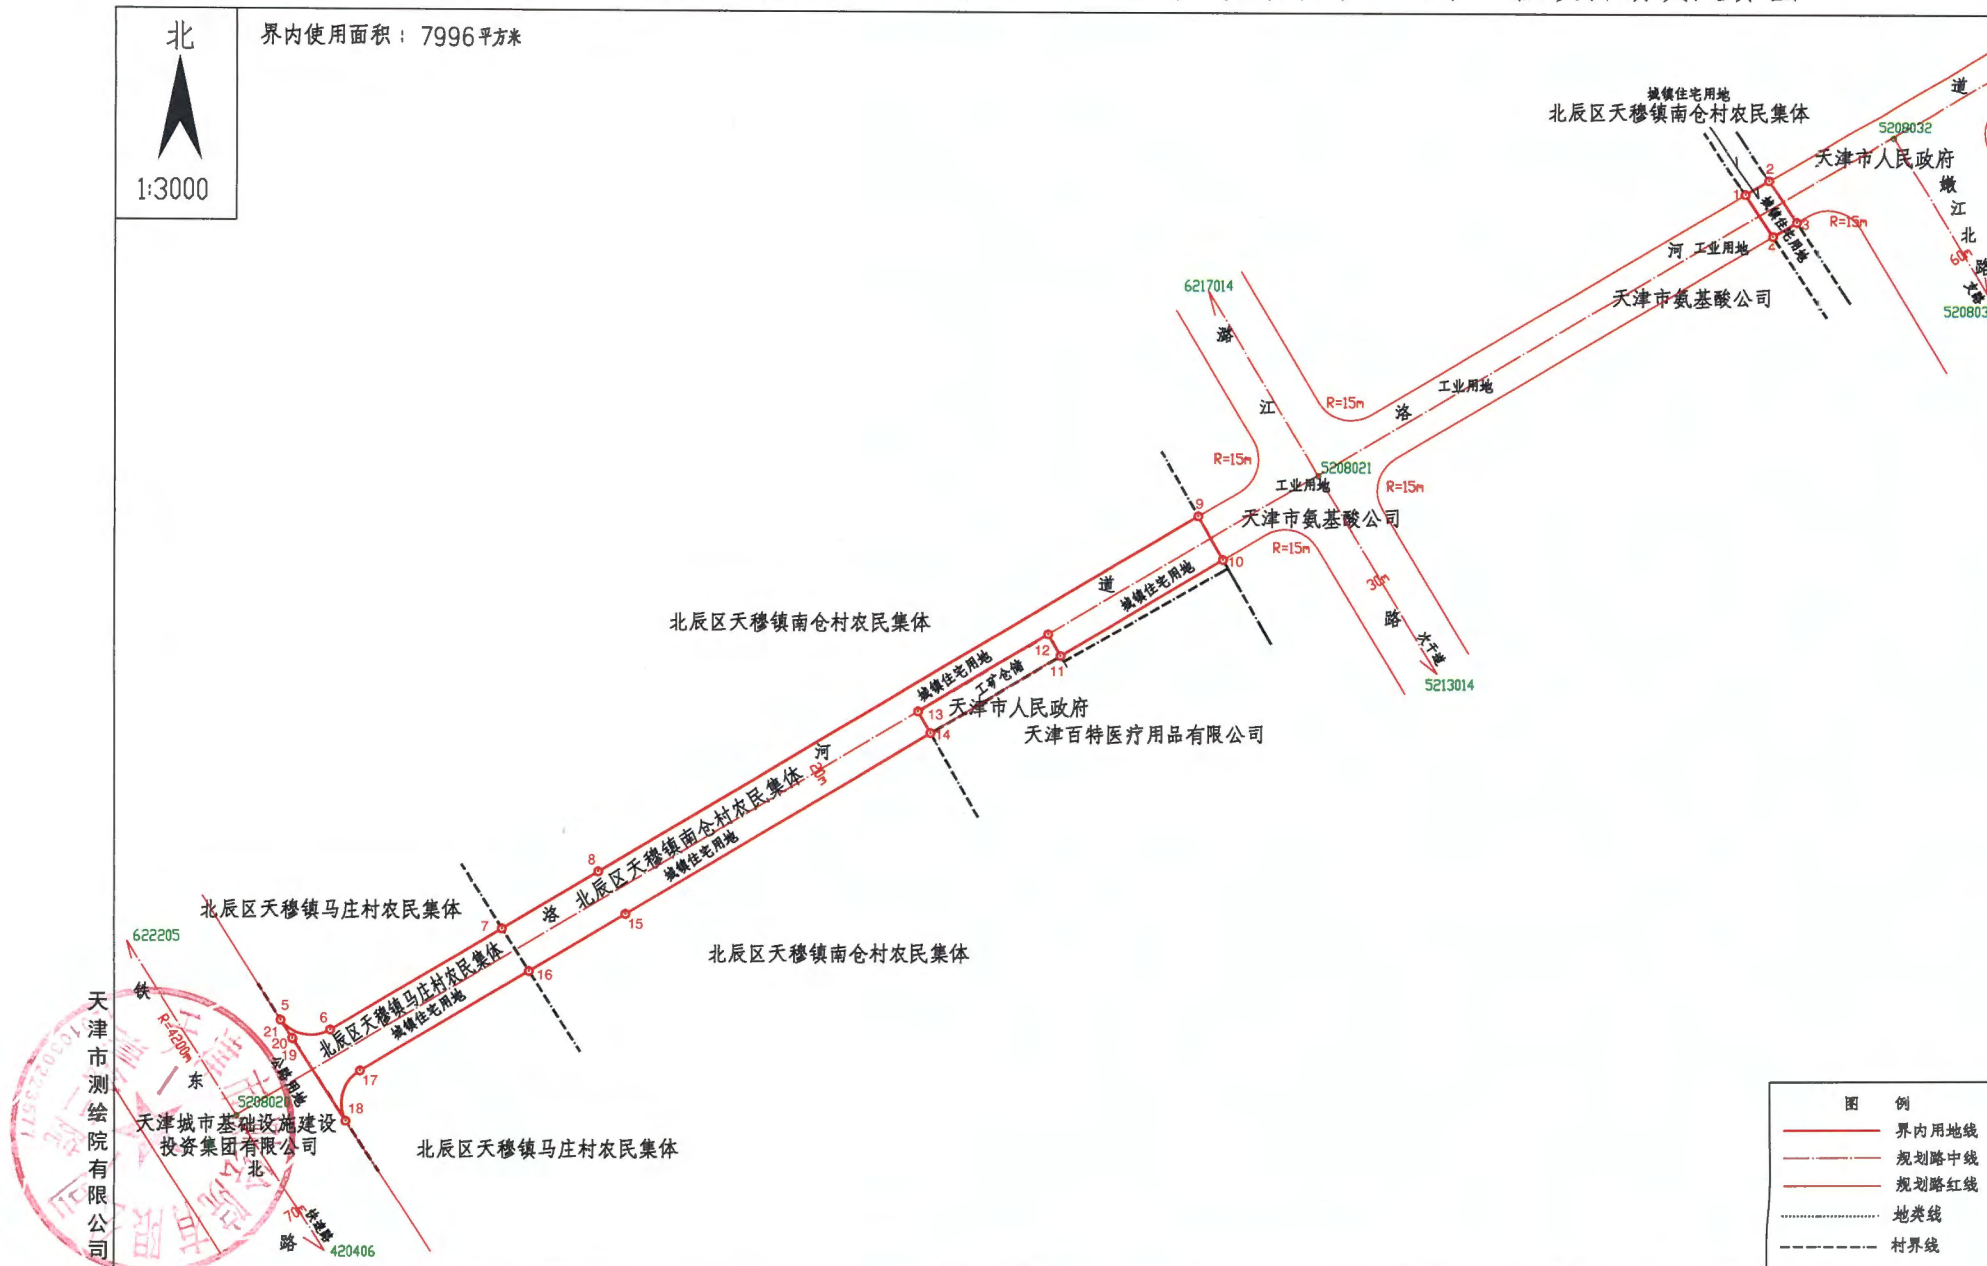


图 例	
——	界内地线
——	规划路中线
——	规划路红线
.....	地类线
- - - -	村界线

2000天津城市坐标系
2023年04月20日

1:2000

绘图: 赵 伟 复核: 刘 强 审核: 刘兆坤