



天津市北辰区土地整理中心通锦路燃气调压站项目勘测定界图

界内使用面积: 4013 米²
界外处理面积: 640 米²

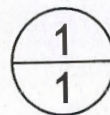

北
1:2000

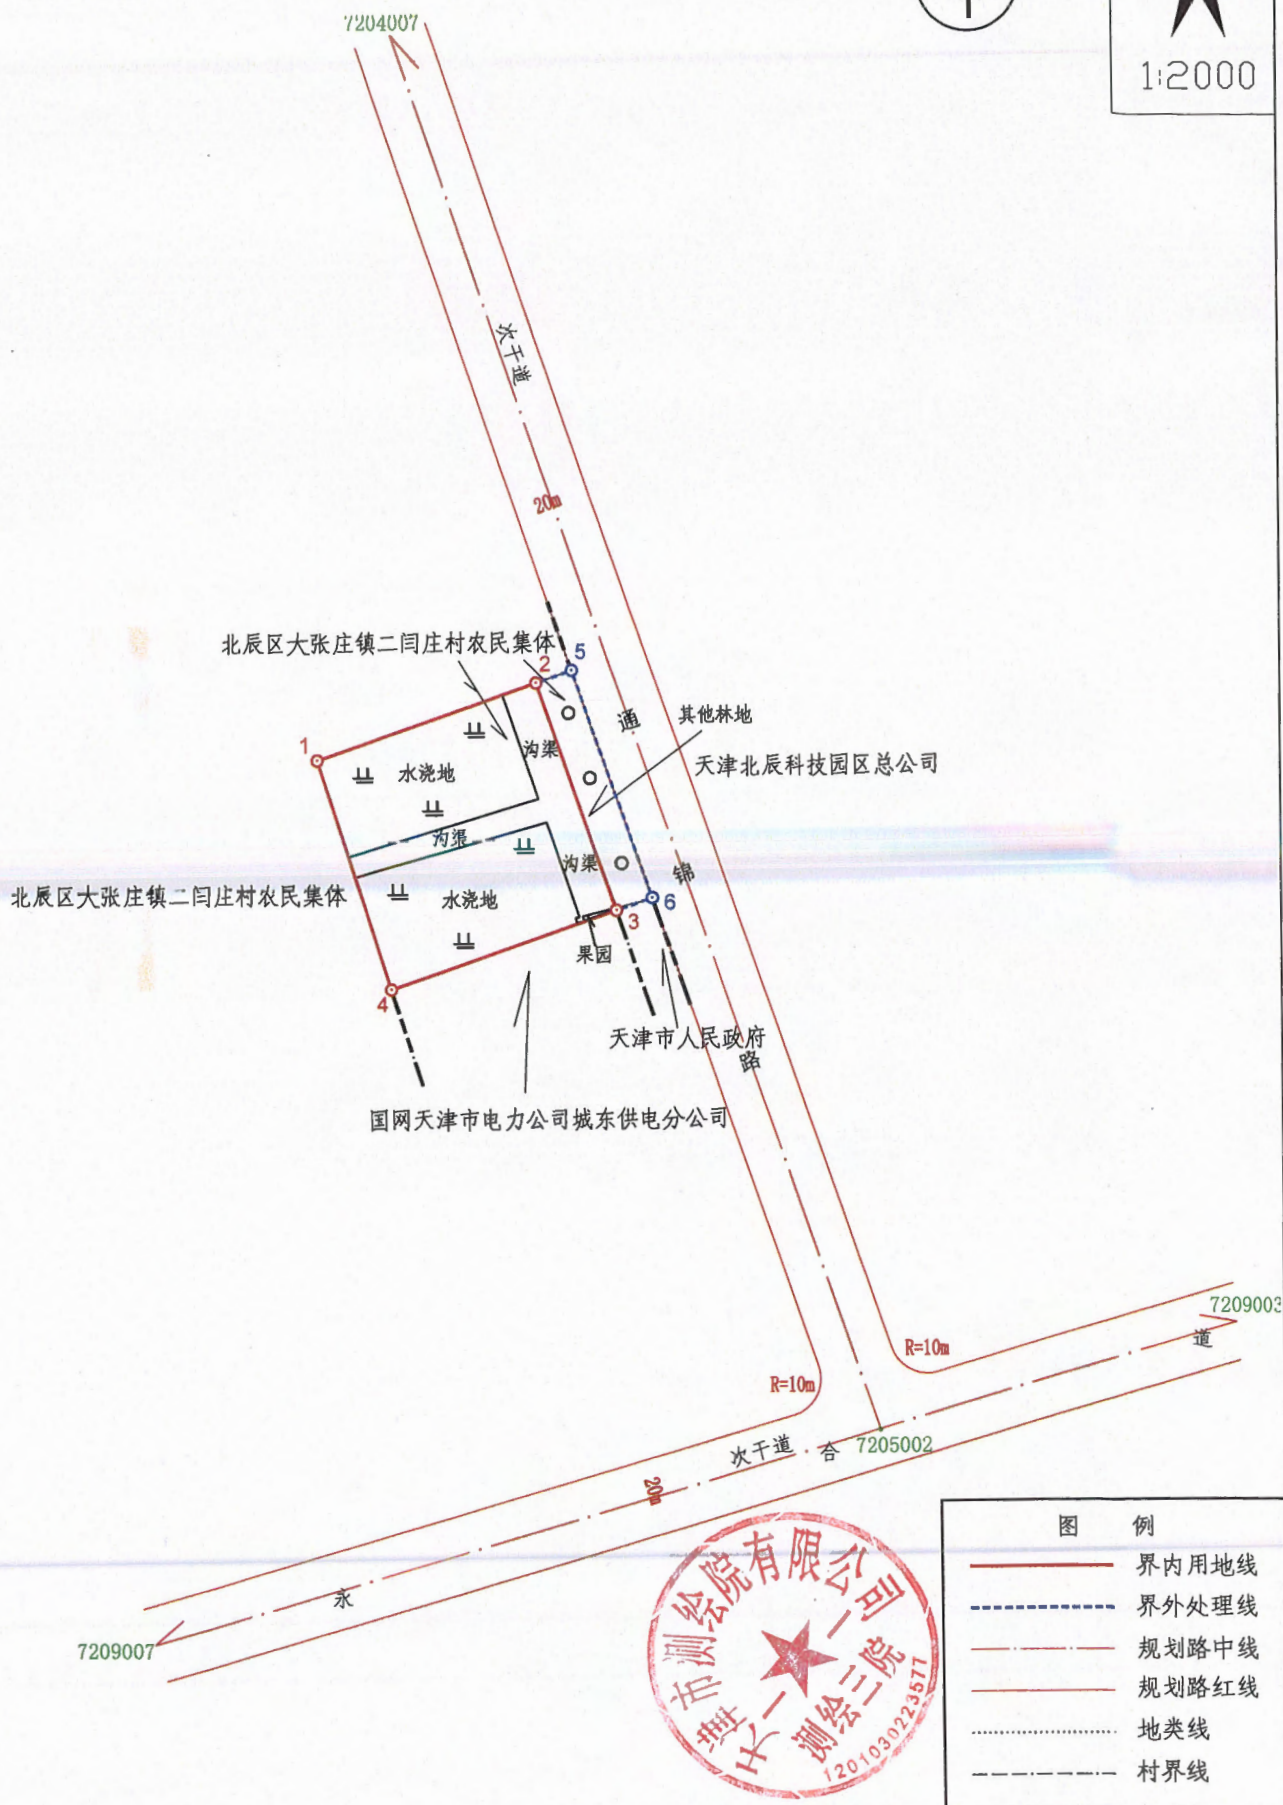

天津市测绘院有限公司

2000天津城市坐标系
2024年5月13日