

建设工程设计方案总平面图 公布图

建设单位名称：天津市北辰区双口镇后堡村股份经济合作社
 建设项目名称：水族交易市场项目

技术经济指标表					
项目	单位	总指标	已发证指标	本次申报指标	审批后剩余指标
总用地面积	m ²	11834.1	0	11834.1	0
界内建设用地面积	m ²	11834.1	0	11834.1	0
容积率	-	0.52			
地上计容建筑面积	m ²	6209.19	0	6209.19	0
建筑密度	%	52.29%			
建筑基底面积	m ²	6187.94	0	6187.94	0
绿地率	%	11.96%			
绿地面积	m ²	1414.79	0	1414.79	0

项目	单位	本次申报指标
总建筑面积	m ²	6621.13
地上建筑面积	m ²	6209.19
其中		
其中		
地上计容面积	m ²	6209.19
商业建筑面积	m ²	6209.19
配套建筑面积	m ²	0.00
地上鼓励兼容建筑面积	m ²	0
其中		
性质1建筑面积	m ²	
性质2建筑面积	m ²	
经营性建筑面积	m ²	0
地下建筑面积	m ²	411.94
非经营性建筑面积	m ²	411.94
机动车停车位	辆	48
其中		
地上机动车停车位	辆	48
地下机动车停车位	辆	0
非机动车位	辆	63
其中		
地上非机动车停车位	辆	63
地下非机动车停车位	辆	0

图例：

- | | | | |
|--|--------|--|-----------|
| | 总用地范围 | | 机动车停车位 |
| | 道路中心线 | | 无障碍机动车停车位 |
| | 新建建筑物 | | 出租车停车位 |
| | 区内道路 | | 装卸车位 |
| | 地下空间范围 | | 非机动车停车位 |
| | 建筑出入口 | | 绿地 |
| | 项目出入口 | | |


公布日期：2023年08月24日

天津市规划和自然资源局北辰分局
 邮编：300400

天津市北辰区双江道39号
 电话022-26395233

天津市北辰区双口镇后堡村股份经济合作社
 邮编：300400

天津市北辰区双口镇后堡村委会
 电话022-26940686

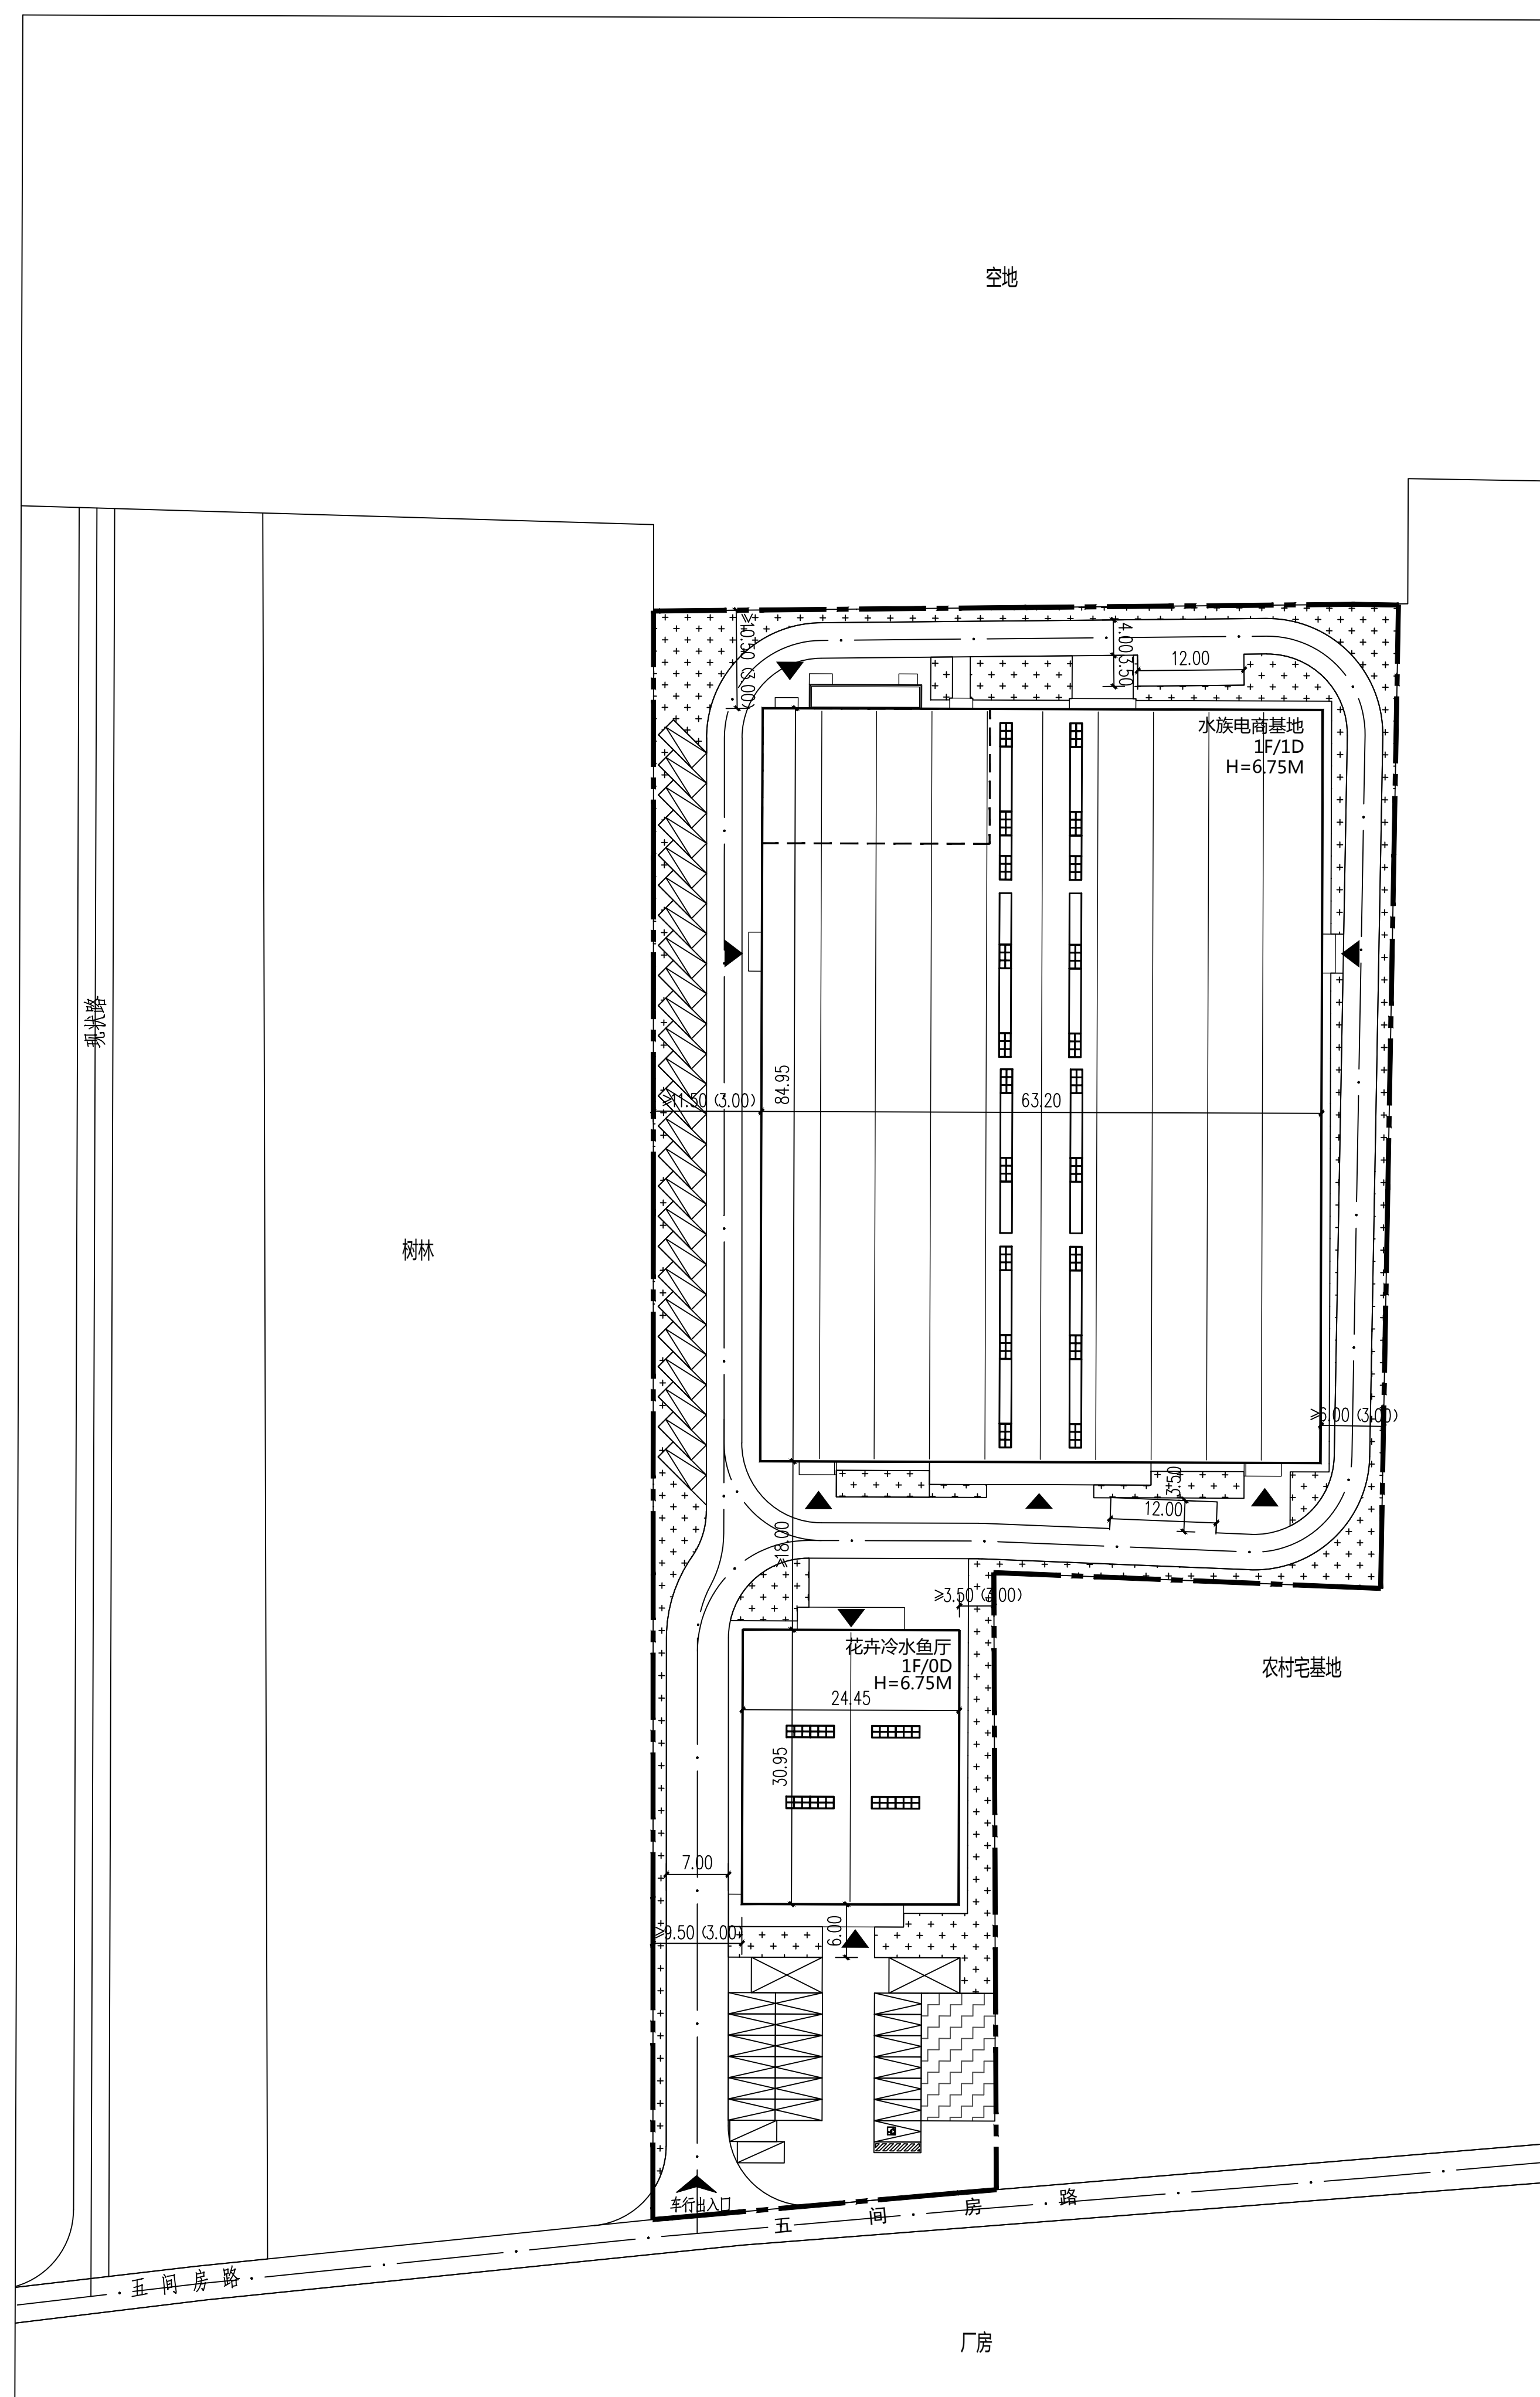

总平面图 1:500